



SONDERVARIANTEN

Wir bieten ideal auf Ihre Bedürfnisse zugeschnittene Lösungen. Durch den bodenebenen Einbau ergibt sich eine Befahrbarkeit von bis zu drei Seiten gleichzeitig. Damit kann der Lift fast unsichtbar im Verkehrsweg installiert werden, und schafft so noch mehr Freiraum – das Maximum an Nutzungsvielfalt.

ÜBER-ECK

Auf Wunsch ist auch eine Über-Eck-Bauweise möglich. Der Lift kann gedreht werden und der Ausstieg auch nach links oder rechts erfolgen – die große Wendefläche macht es möglich.

Individuelle Wünsche? Sprechen Sie uns an!




Bühnenbreite: 1.280 mm

Durchfahrtsbreite: 900 mm

Auffahrhöhe: 60/95 mm

Bühnenlänge: 1.630 mm

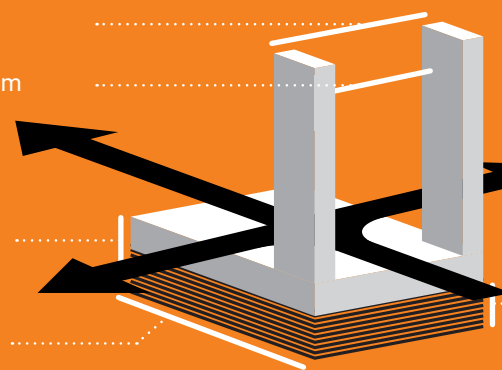

LIFT VARIANTE

MB1100

MB1400

MB1700

HUBHÖHE

1.100 mm

1.400 mm

1.700 mm

Hubhöhe: bis 1.700*/1.790 mm



HUBLIFT MB1100, MB1400 & MB1700

Die flexiblen Über-Eck Lifte



**HERKULES LIFTWERK
MADE IN GERMANY**

Herkules Liftwerk GmbH
Industriestraße 3
34260 Kaufungen

Tel 0561 9539970
Fax 0561 95399799
www.liftwerk.de

lift HERKULES **werk**
Leben. Unabhängig.

Stand 09/2018 - Technische Änderungen vorbehalten

lift HERKULES **werk**
Leben. Unabhängig.

HUBLIFT MB1100, MB1400 & MB1700

Über-Eck-Einstieg mit bis zu 1.790 mm Hubhöhe.

www.liftwerk.de

UNZÄHLIG VIELE VARIANTEN AUF ENGSTEM RAUM

Die maximalen Hubhöhen der MB1100, MB1400 und MB1700 Lifte überbrücken bis zu neun oder mehr Treppenstufen in und am Haus. Die drei Varianten mit unterschiedlichen Hubhöhen können durch die flach konzipierten Systeme direkt auf dem waagerechten Boden eingebaut werden, bei Bedarf auch versenkt. Die hochwertige Edelstahlkonstruktion trotzt Wind und Wetter und ist hitze-, kälte und regenresistent. Der Lift kann über eine Handbedieneinheit, die handliche Funkfernbedienung oder wahlweise auch bequem per App gesteuert werden. Der Lift wurde so konzipiert, dass auch stehende Personen komfortabel mitfahren können. Auf Wunsch kann an der oberen Haltestelle eine Tür eingebaut werden, und an der unteren eine automatische Schranke – für noch mehr Sicherheit.

Mehr Informationen unter www.liftwerk.de.




Flexibel einsetzbar selbst in vermeintlich unpraktischen Nischen

Minimale Auffahrhöhe von nur 60/95 mm


Hochwertige Edelstahlkonstruktion ist temperatur- und wetterresistent

Komplett rollstuhlgerecht bis ins letzte Detail

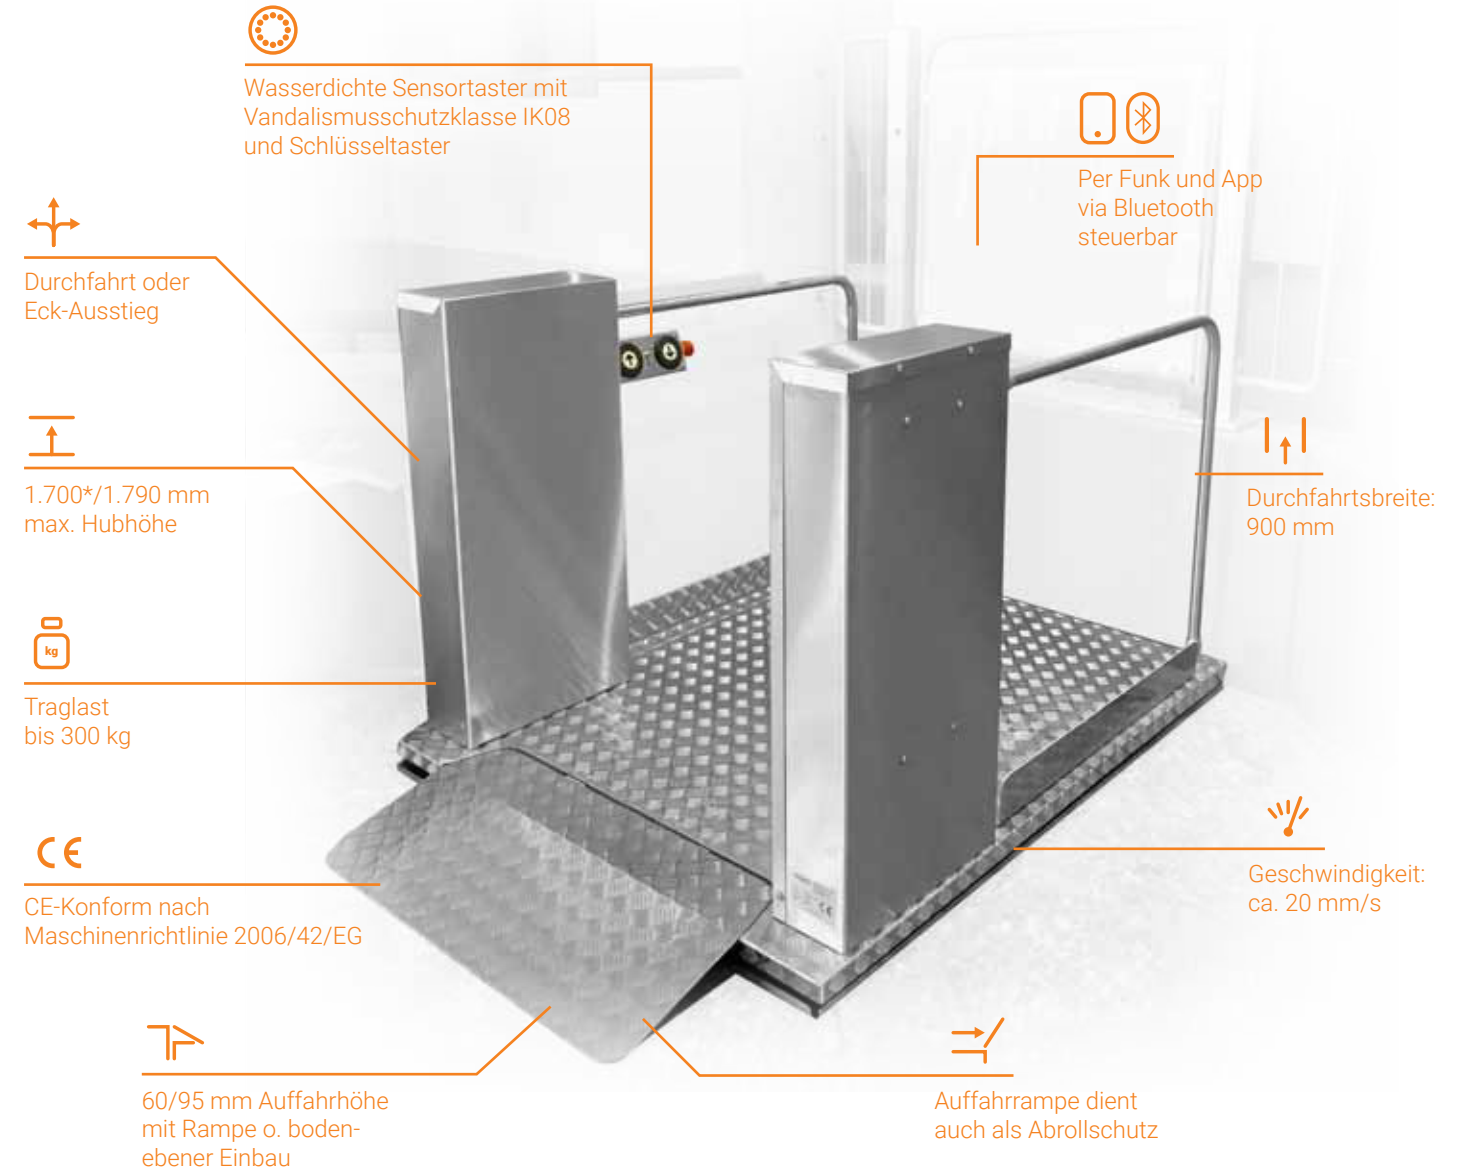


*bei Grubeneinbau



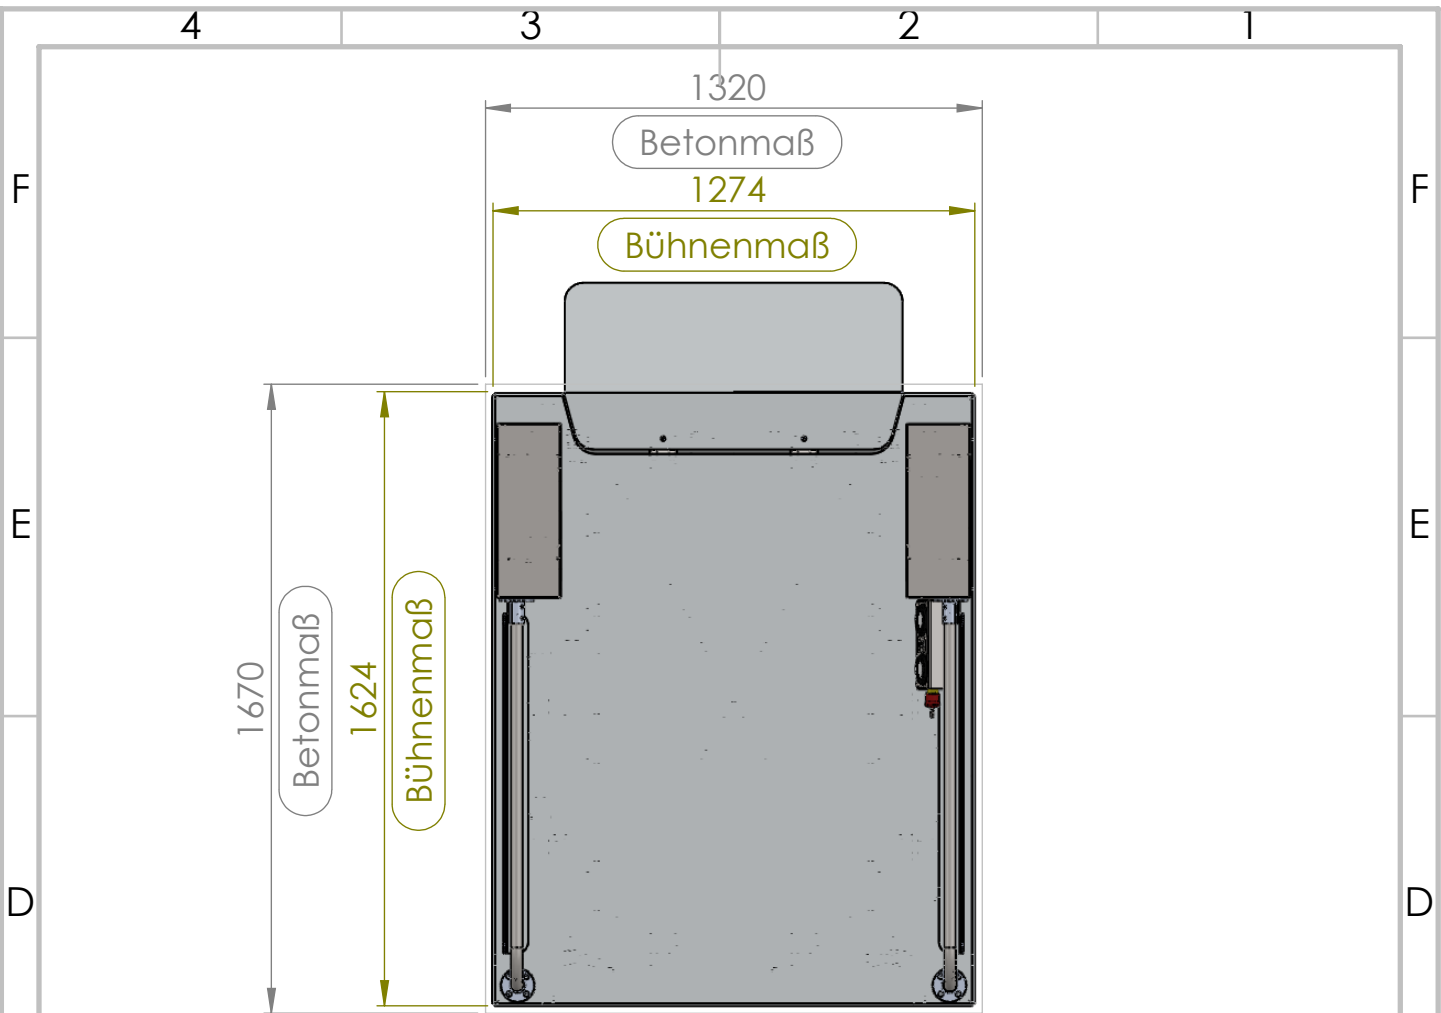

Bei Grubeneinbau kann ein Abfluss mittig vorgesehen werden.

Bodenplatte eben, ohne Gefälle
Stahlbeton 150 mm dick C 20/25
Körnung 0/16

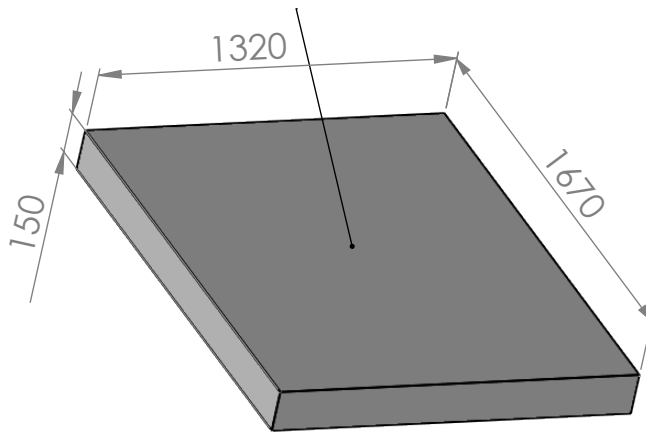

Ebenerdig (alternativ 60 mm
versenkt für ebenerdigen Einbau
der Bühne)

Unterbau nach Wahl, abhängig
vom bestehenden Untergrund

Belastung der Betonplatte Ca. 380
Kg Gewicht Bühne. Max. 350 Kg
Zuladung

* Alle Maßangaben in "mm" !

WENN NICHT ANDERS DEFINIERT:
BEMASSUNGEN SIND IN MILLIMETER
OBERFLÄCHENBESCHAFFENHEIT:
TOLERANZEN:
LINEAR:
WINKEL:

OBERFLÄCHENGÜTE:

ENTGRATEN
UND SCHARFE
KANTEN
BRECHEN

Bühne wird mit Schwerlastdübeln
am Boden verankert

GEZEICHNET	NAME	DATUM	NEUE VERSION
	Schlitt	5.12.18	
GEÄNDERT			
GENEHMIGT			

BENENNUNG:

Maß- und Infoblatt
für Betonplatte

HERKULES
liftwerk

WERKSTOFF:



ZEICHNUNGSNR.

Maßblatt Grube MB 1100


A4

GEWICHT:

BLATT 1 VON 1

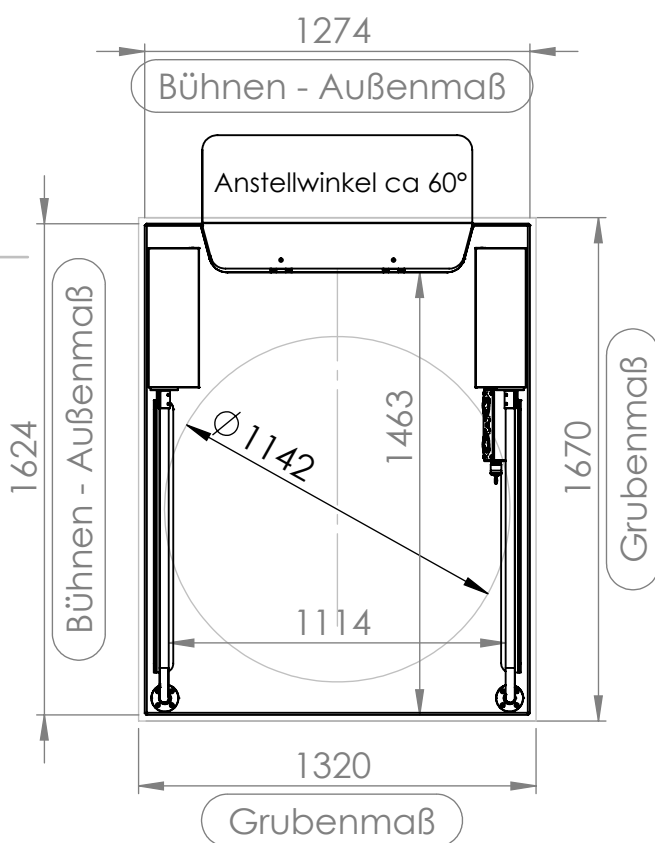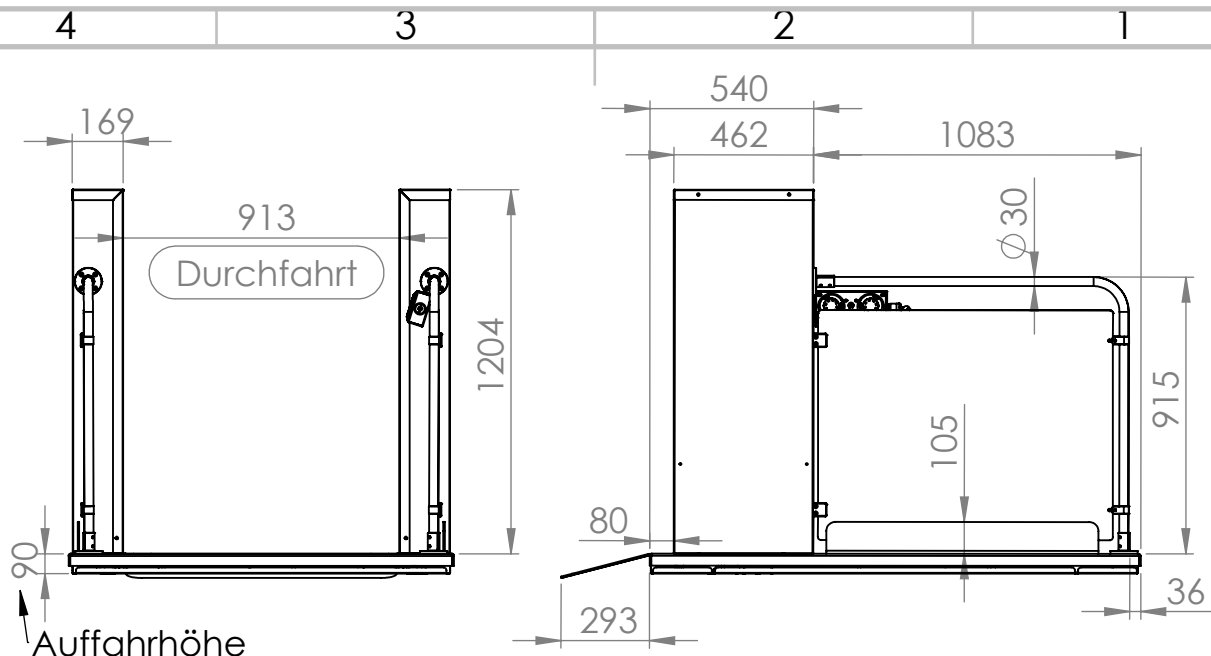

Hubhöhe 1400 mm
 Optionale Grubentiefe 90 mm
 Die Aufstellfläche muss eben und waagrecht ausgeführt sein.
 Flächenbelastung beträgt max 4 kN/m²
 Stromversorgung: 230 V/50Hz, 16 A
 Maximaler Stromverbrauch 0,25 kW
 Hubgeschwindigkeit: ca. 20 mm/s
 Maximale Spaltbreite zwischen Bühne und oberen Ausstieg 20 mm
 Sicherheitsabstände zu anderen Gegenständen (z.B: Geländer): > 100 mm
 Einstieg unten im Standard zwischen den Motorgehäusen. Alle Seiten als Ein- oder Ausstieg nutzbar (Sonderbestellung bis zu 3 Rampen)
 Abhängig von tatsächlicher Hubhöhe und Einbausituation ist ein Absturzschutz an der oberen Haltestelle vorzusehen. Wir empfehlen hier unsere MB Tür

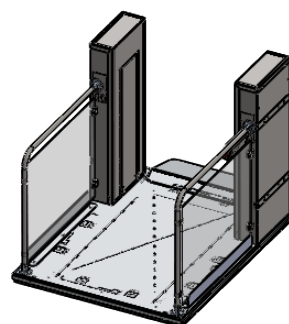

WENN NICHT ANDERS DEFINIERT:
 BEMASSUNGEN SIND IN MILLIMETER
 OBERFLÄCHENBESCHAFFENHEIT:
 TOLERANZEN:
 LINEAR:
 WINKEL:

OBERFLÄCHENGÜTE:

ENTGRATEN
 UND SCHARFE
 KANTEN
 BRECHEN

GEZEICHNET	NAME	DATUM	NEUE VERSION
	Schlitt	5.12.18	
GEÄNDERT			
GENEHMIGT			

BENENNUNG:
Maßblatt und Grubenplan

HERKULES
liftwerk

WERKSTOFF:

ZEICHNUNGSNR.


Maßblatt MB 1400

A4

GEWICHT:


MASSSTAB: 1:50

BLATT 1 VON 1

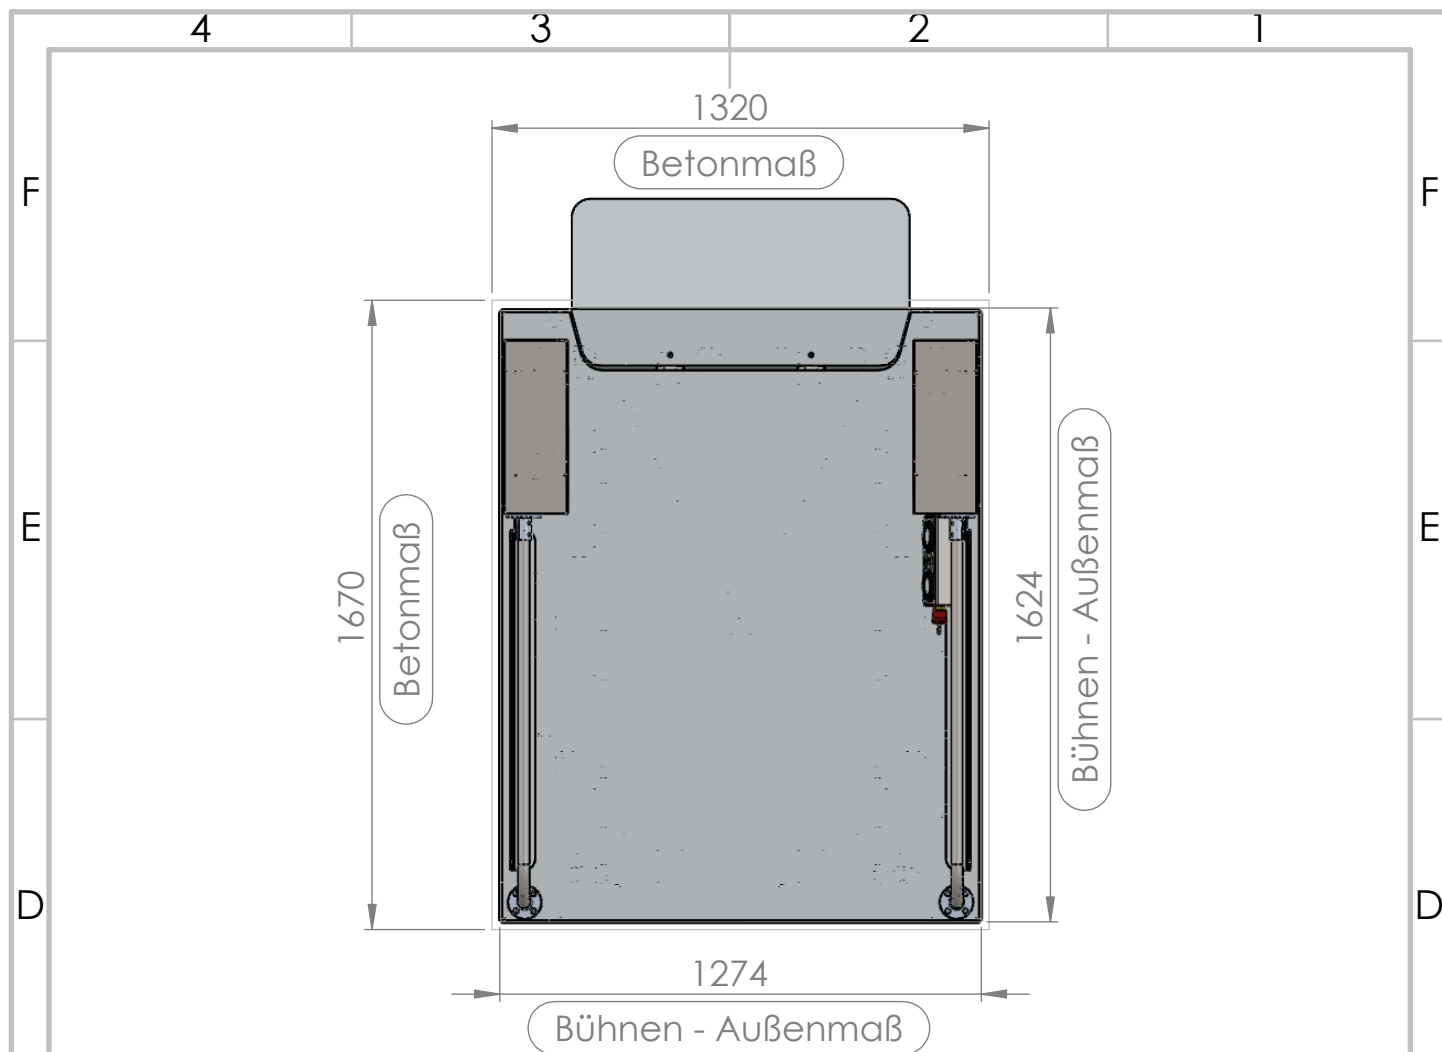

Bei Grubeneinbau kann ein Abfluss mittig vorgesehen werden.

Bodenplatte eben, ohne Gefälle
Stahlbeton 150 mm dick C 20/25
Körnung 0/16

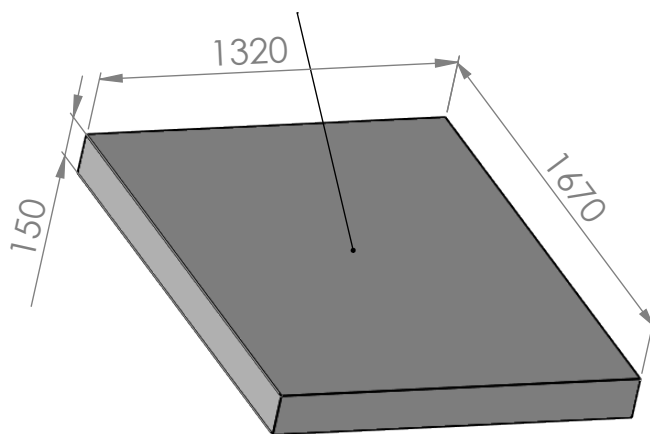

Ebenerdig (alternativ 90 mm
versenkt für ebenerdigen Einbau
der Bühne)

Unterbau nach Wahl, abhängig
vom bestehenden Untergrund

Belastung der Betonplatte Ca. 400
Kg Gewicht Bühne. Max. 350 Kg
Zuladung

* Alle Maßangaben in "mm" !

WENN NICHT ANDERS DEFINIERT:
BEMASSUNGEN SIND IN MILLIMETER
OBERFLÄCHENBESCHAFFENHEIT:
TOLERANZEN:
LINEAR:
WINKEL:

OBERFLÄCHENGÜTE:

ENTGRATEN
UND SCHARFE
KANTEN
BRECHEN

Bühne wird mit Schwerlastdübeln
am Boden verankert

	NAME	DATUM	NEUE VERSION
GEZEICHNET	Schlitt	5.12.18	
GEÄNDERT			
GENEHMIGT			

BENENNUNG:

Maß- und Infoblatt
für Betonplatte

HERKULES
liftwerk

WERKSTOFF:




ZEICHNUNGSNR.

Maßblatt Grube MB 1400


A4

GEWICHT:

BLATT 1 VON 1

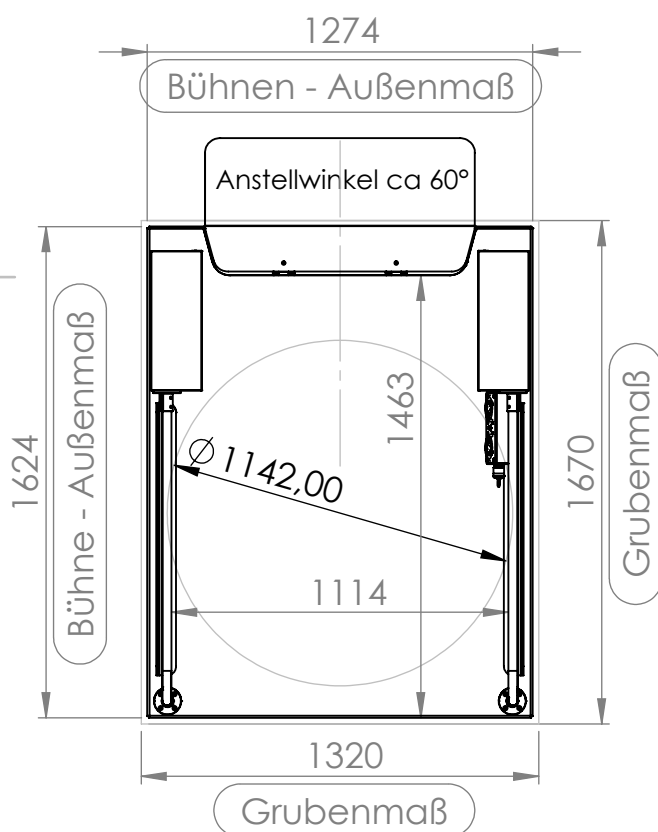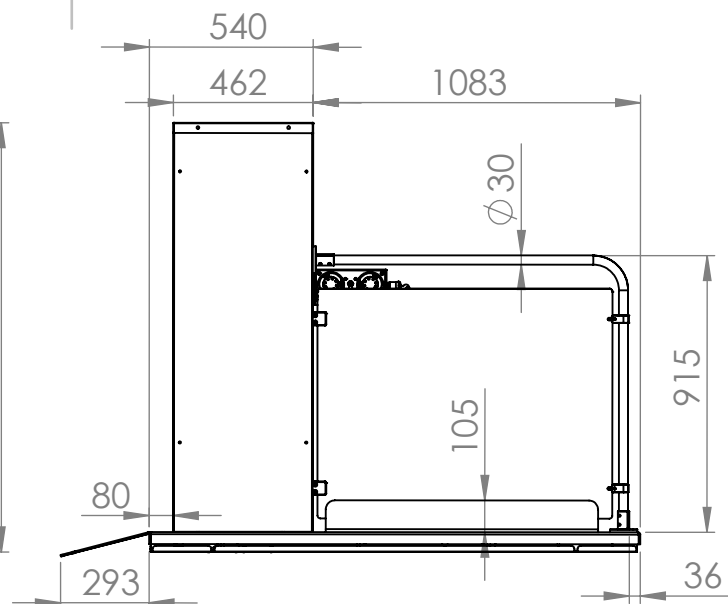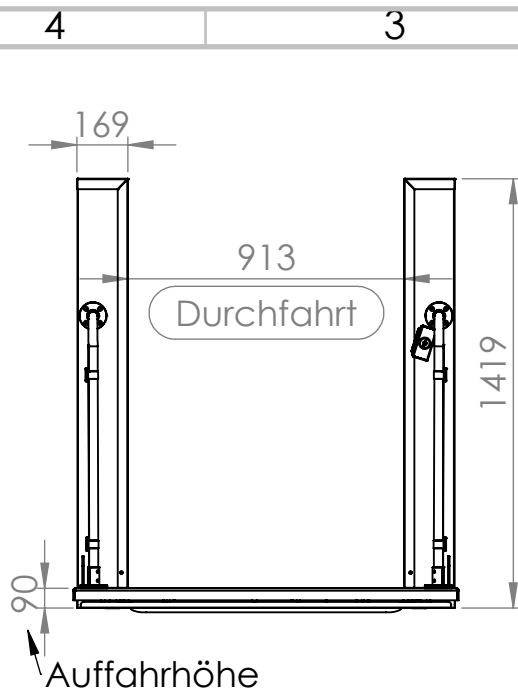

Hubhöhe 1700 mm
 Optionale Grubentiefe 90 mm
 Die Aufstellfläche muss eben und waagrecht ausgeführt sein.
 Flächenbelastung beträgt max 4 kN/m²
 Stromversorgung: 230 V/50Hz, 16 A
 Maximaler Stromverbrauch 0,25 kW
 Hubgeschwindigkeit: ca. 20 mm/s
 Maximale Spaltbreite zwischen Bühne und oberen Ausstieg 20 mm
 Sicherheitsabstände zu anderen Gegenständen (z.B: Geländer): > 100 mm
 Einstieg unten im Standard zwischen den Motorgehäusen. Alle Seiten als Ein- oder Ausstieg nutzbar (Sonderbestellung bis zu 3 Rampen)
 Abhängig von tatsächlicher Hubhöhe und Einbausituation ist ein Absturzschutz an der oberen Haltestelle vorzusehen. Wir empfehlen hier unsere MB Tür

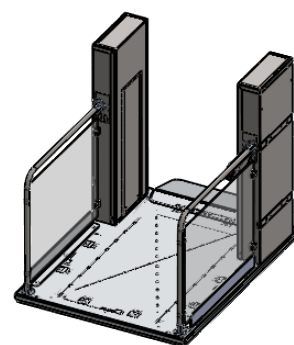

WENN NICHT ANDERS DEFINIERT:
 BEMASSUNGEN SIND IN MILLIMETER
 OBERFLÄCHENBESCHAFFENHEIT:
 TOLERANZEN:
 LINEAR:
 WINKEL:

OBERFLÄCHENGÜTE:

ENTGRATEN
 UND SCHARFE
 KANTEN
 BRECHEN

GEZEICHNET	NAME	DATUM	NEUE VERSION
	Schlitt	5.12.18	
GEÄNDERT			
GENEHMIGT			

BENENNUNG:

Maßblatt und Grubenplan

HERKULES
liftwerk

WERKSTOFF:

ZEICHNUNGSNR.


Maßblatt MB 1700

A4

GEWICHT:


MASSSTAB: 1:50

BLATT 1 VON 1

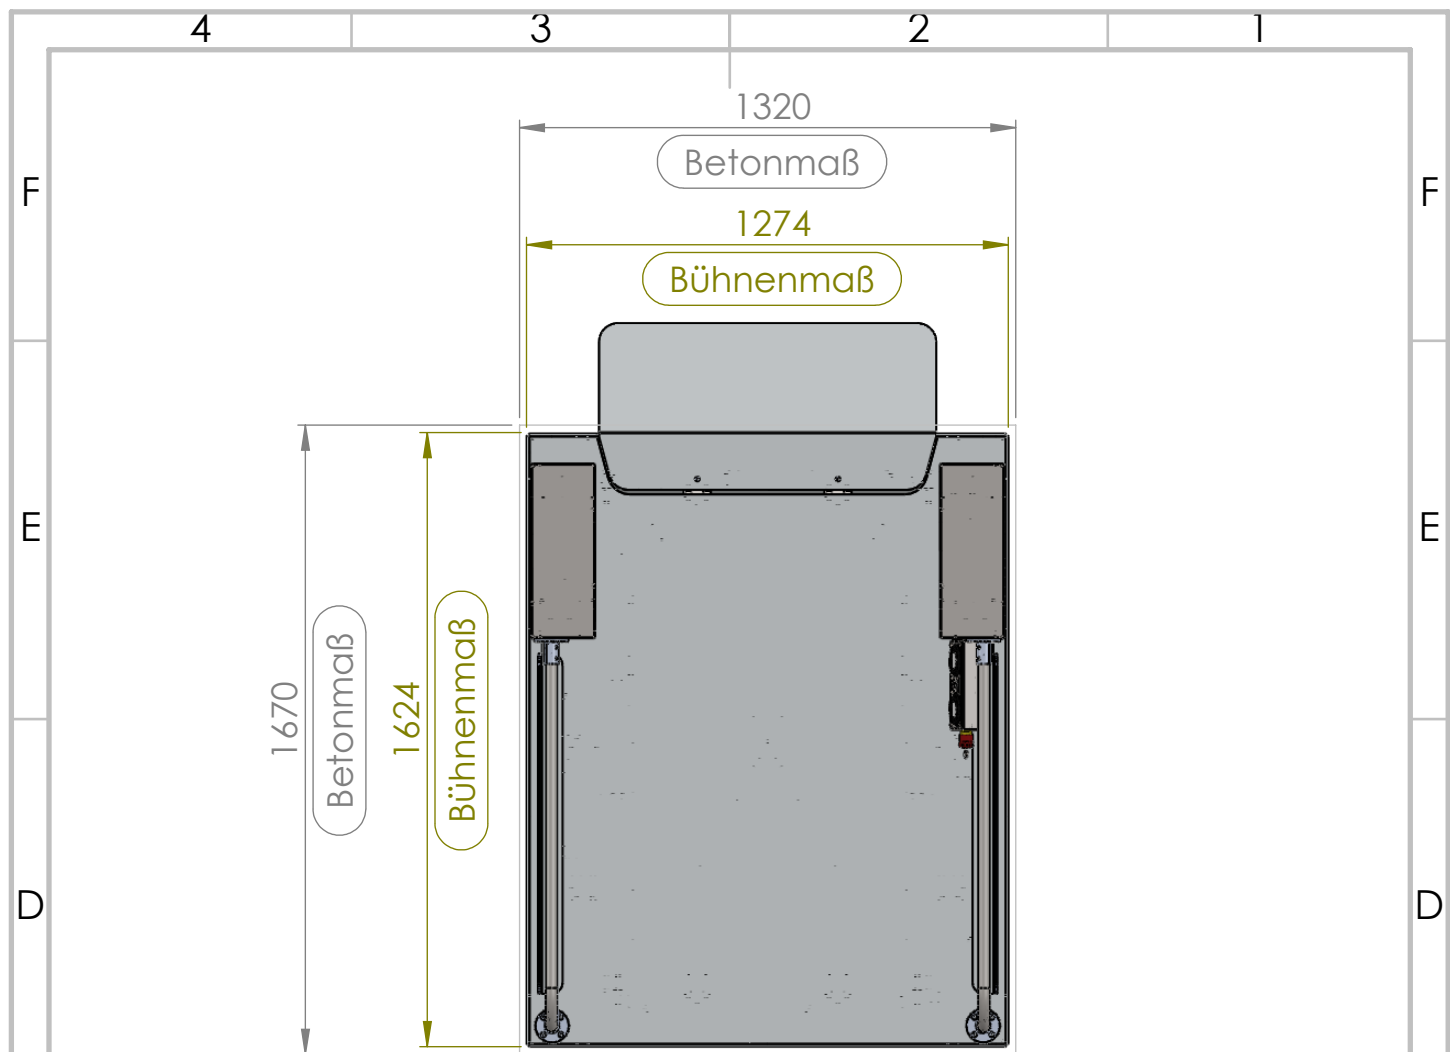

Bei Grubeneinbau kann ein Abfluss mittig vorgesehen werden.

Bodenplatte eben, ohne Gefälle
Stahlbeton 150 mm dick C 20/25
Körnung 0/16

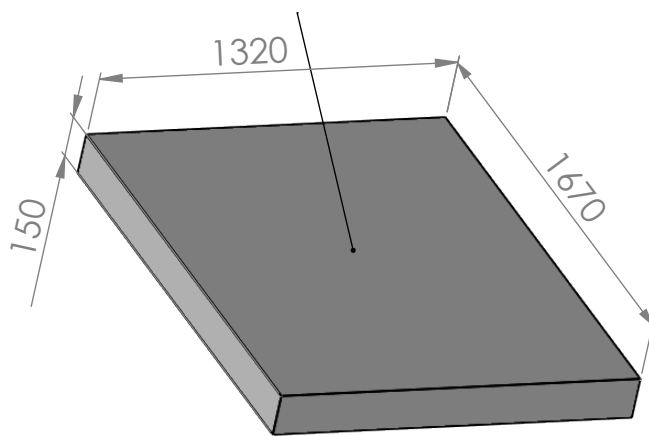

Ebenerdig (alternativ 90 mm
versenkt für ebenerdigen Einbau
der Bühne)

Unterbau nach Wahl, abhängig
vom bestehenden Untergrund

Belastung der Betonplatte Ca. 450
Kg Gewicht Bühne. Max. 350 Kg
Zuladung

* Alle Maßangaben in "mm" !

WENN NICHT ANDERS DEFINIERT:
BEMASSUNGEN SIND IN MILLIMETER
OBERFLÄCHENBESCHAFFENHEIT:
TOLERANZEN:
LINEAR:
WINKEL:

OBERFLÄCHENGÜTE:

ENTGRATEN
UND SCHARFE
KANTEN
BRECHEN

Bühne wird mit Schwerlastdübeln
am Boden verankert

	NAME	DATUM	NEUE VERSION
GEZEICHNET	Schlitt	5.12.18	
GEÄNDERT			
GENEHMIGT			

BENENNUNG:

Maß- und Infoblatt
für Betonplatte

HERKULES
liftwerk

WERKSTOFF:




ZEICHNUNGSNR.

Maßblatt Grube MB 1700



A4

GEWICHT:

BLATT 1 VON 1

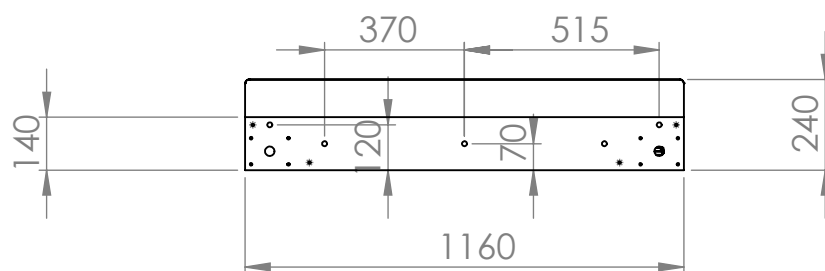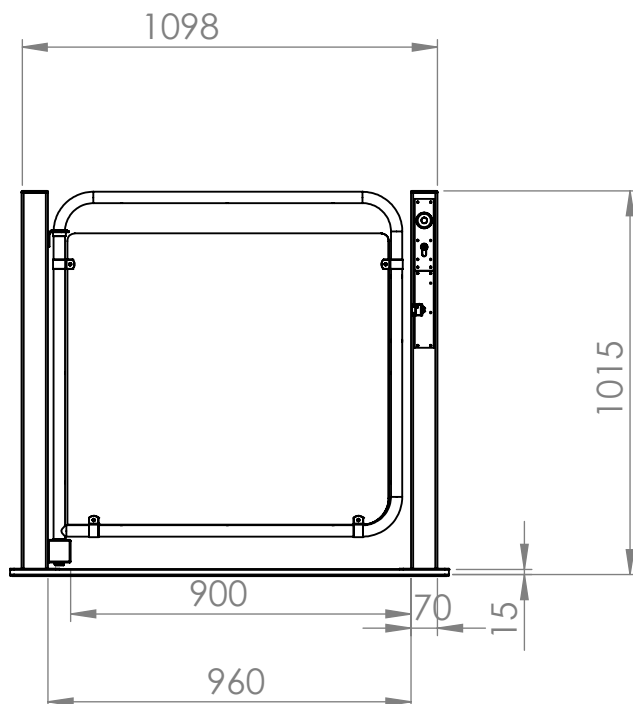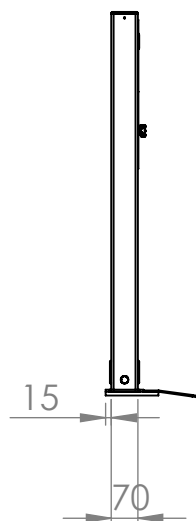


WENN NICHT ANDERS DEFINIERT: BEMASSUNGEN SIND IN MILLIMETER OBERFLÄCHENBESCHAFFENHEIT: TOLERANZEN: LINEAR: WINKEL:		OBERFLÄCHENGÜTE:		ENTGRATEN UND SCHARFE KANTEN BRECHEN		ZEICHNUNG NICHT SKALIEREN		ÄNDERUNG	
									
BENENNUNG:									
ZEICHNUNGSNR.						A4			
ZSB MB Tür standard									
MASSSTAB: 1:20						BLATT 1 VON 1			
NAME Bartsch		SIGNATUR		DATUM 15.4.14		WERKSTOFF:			
GEZEICHNET						GEWICHT:			
GEPRÜFT									
GENEHMIGT									
PRODUKTION									
QUALITÄT									

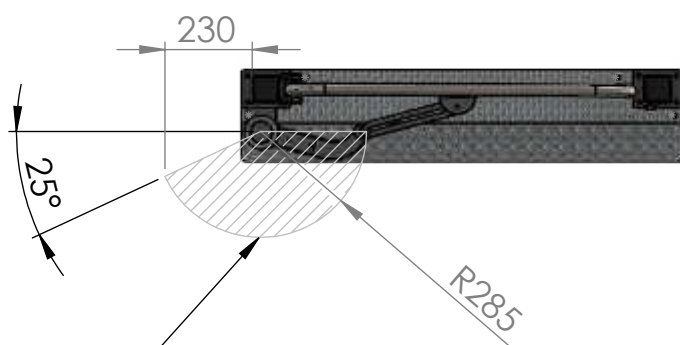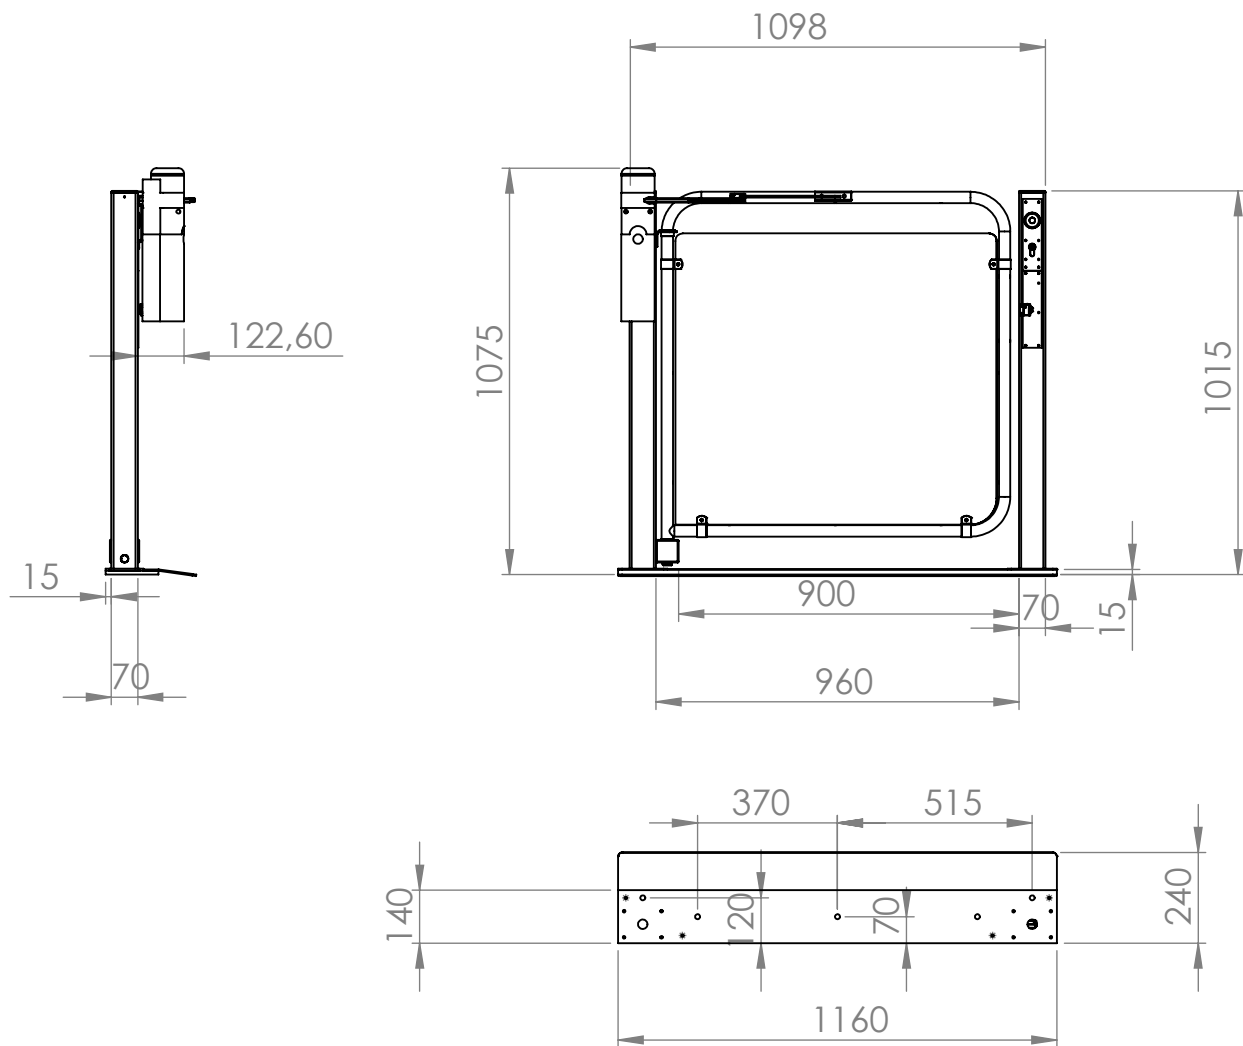


Schwenkbereich Motorarm




WENN NICHT ANDERS DEFINIERT: BEMASSUNGEN SIND IN MILLIMETER OBERFLÄCHENBESCHAFFENHEIT: TOLERANZEN: LINEAR: WINKEL:		OBERFLÄCHENGÜTE:		ENTGRATEN UND SCHARFE KANTEN BRECHEN		ZEICHNUNG NICHT SKALIEREN		ÄNDERUNG
								
GEZEICHNET	NAME	SIGNATUR	DATUM			BENENNUNG:		
	Bartsch		15.4.14					
GEPRÜFT								
GENEHMIGT								
PRODUKTION						ZEICHNUNGSNR.		
QUALITÄT								
						ZSB MB Tür mit Türantrieb		
						MASSSTAB: 1:20		BLATT 1 VON 1
								A4

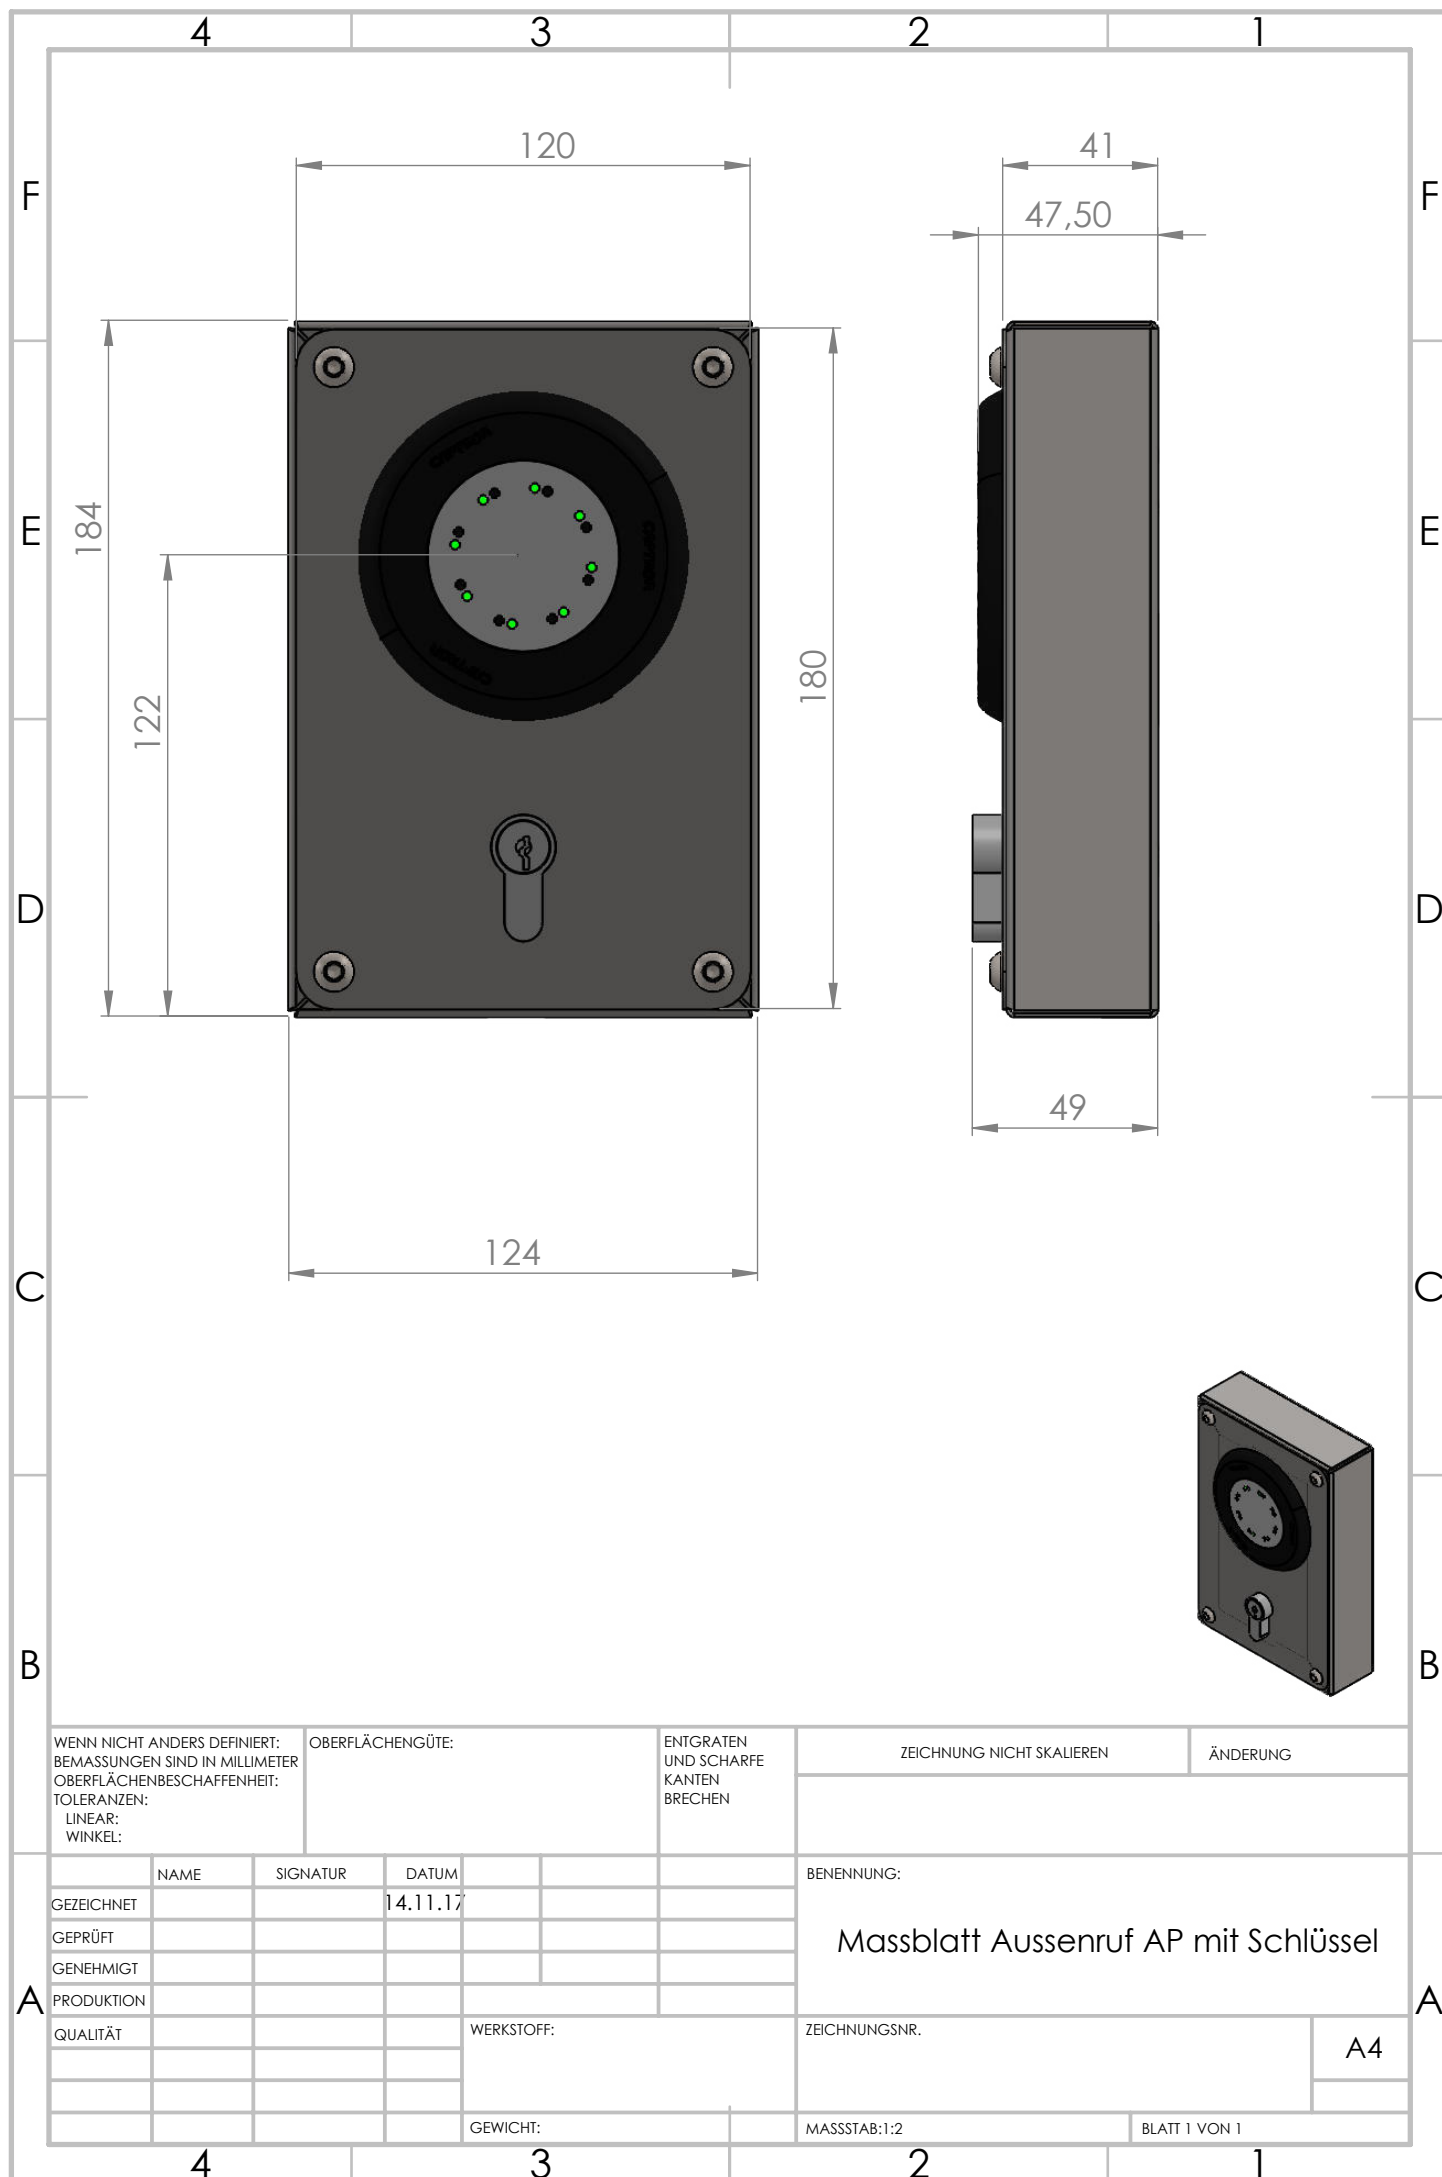


WENN NICHT ANDERS DEFINIERT: BEMASSUNGEN SIND IN MILLIMETER OBERFLÄCHENBESCHAFFENHEIT: TOLERANZEN: LINEAR: WINKEL:		OBERFLÄCHENGÜTE:		ENTGRATEN UND SCHARFE KANTEN BRECHEN		ZEICHNUNG NICHT SKALIEREN		ÄNDERUNG	
NAME		SIGNATUR		DATUM		BENENNUNG:			
GEZEICHNET				14.11.17		Massblatt Aussenruf AP mit Schlüssel			
GEPRÜFT									
GENEHMIGT									
PRODUKTION									
QUALITÄT									
				WERKSTOFF:		ZEICHNUNGSNR.			
						A4			
				GEWICHT:		MASSSTAB:1:2			
						BLATT 1 VON 1			

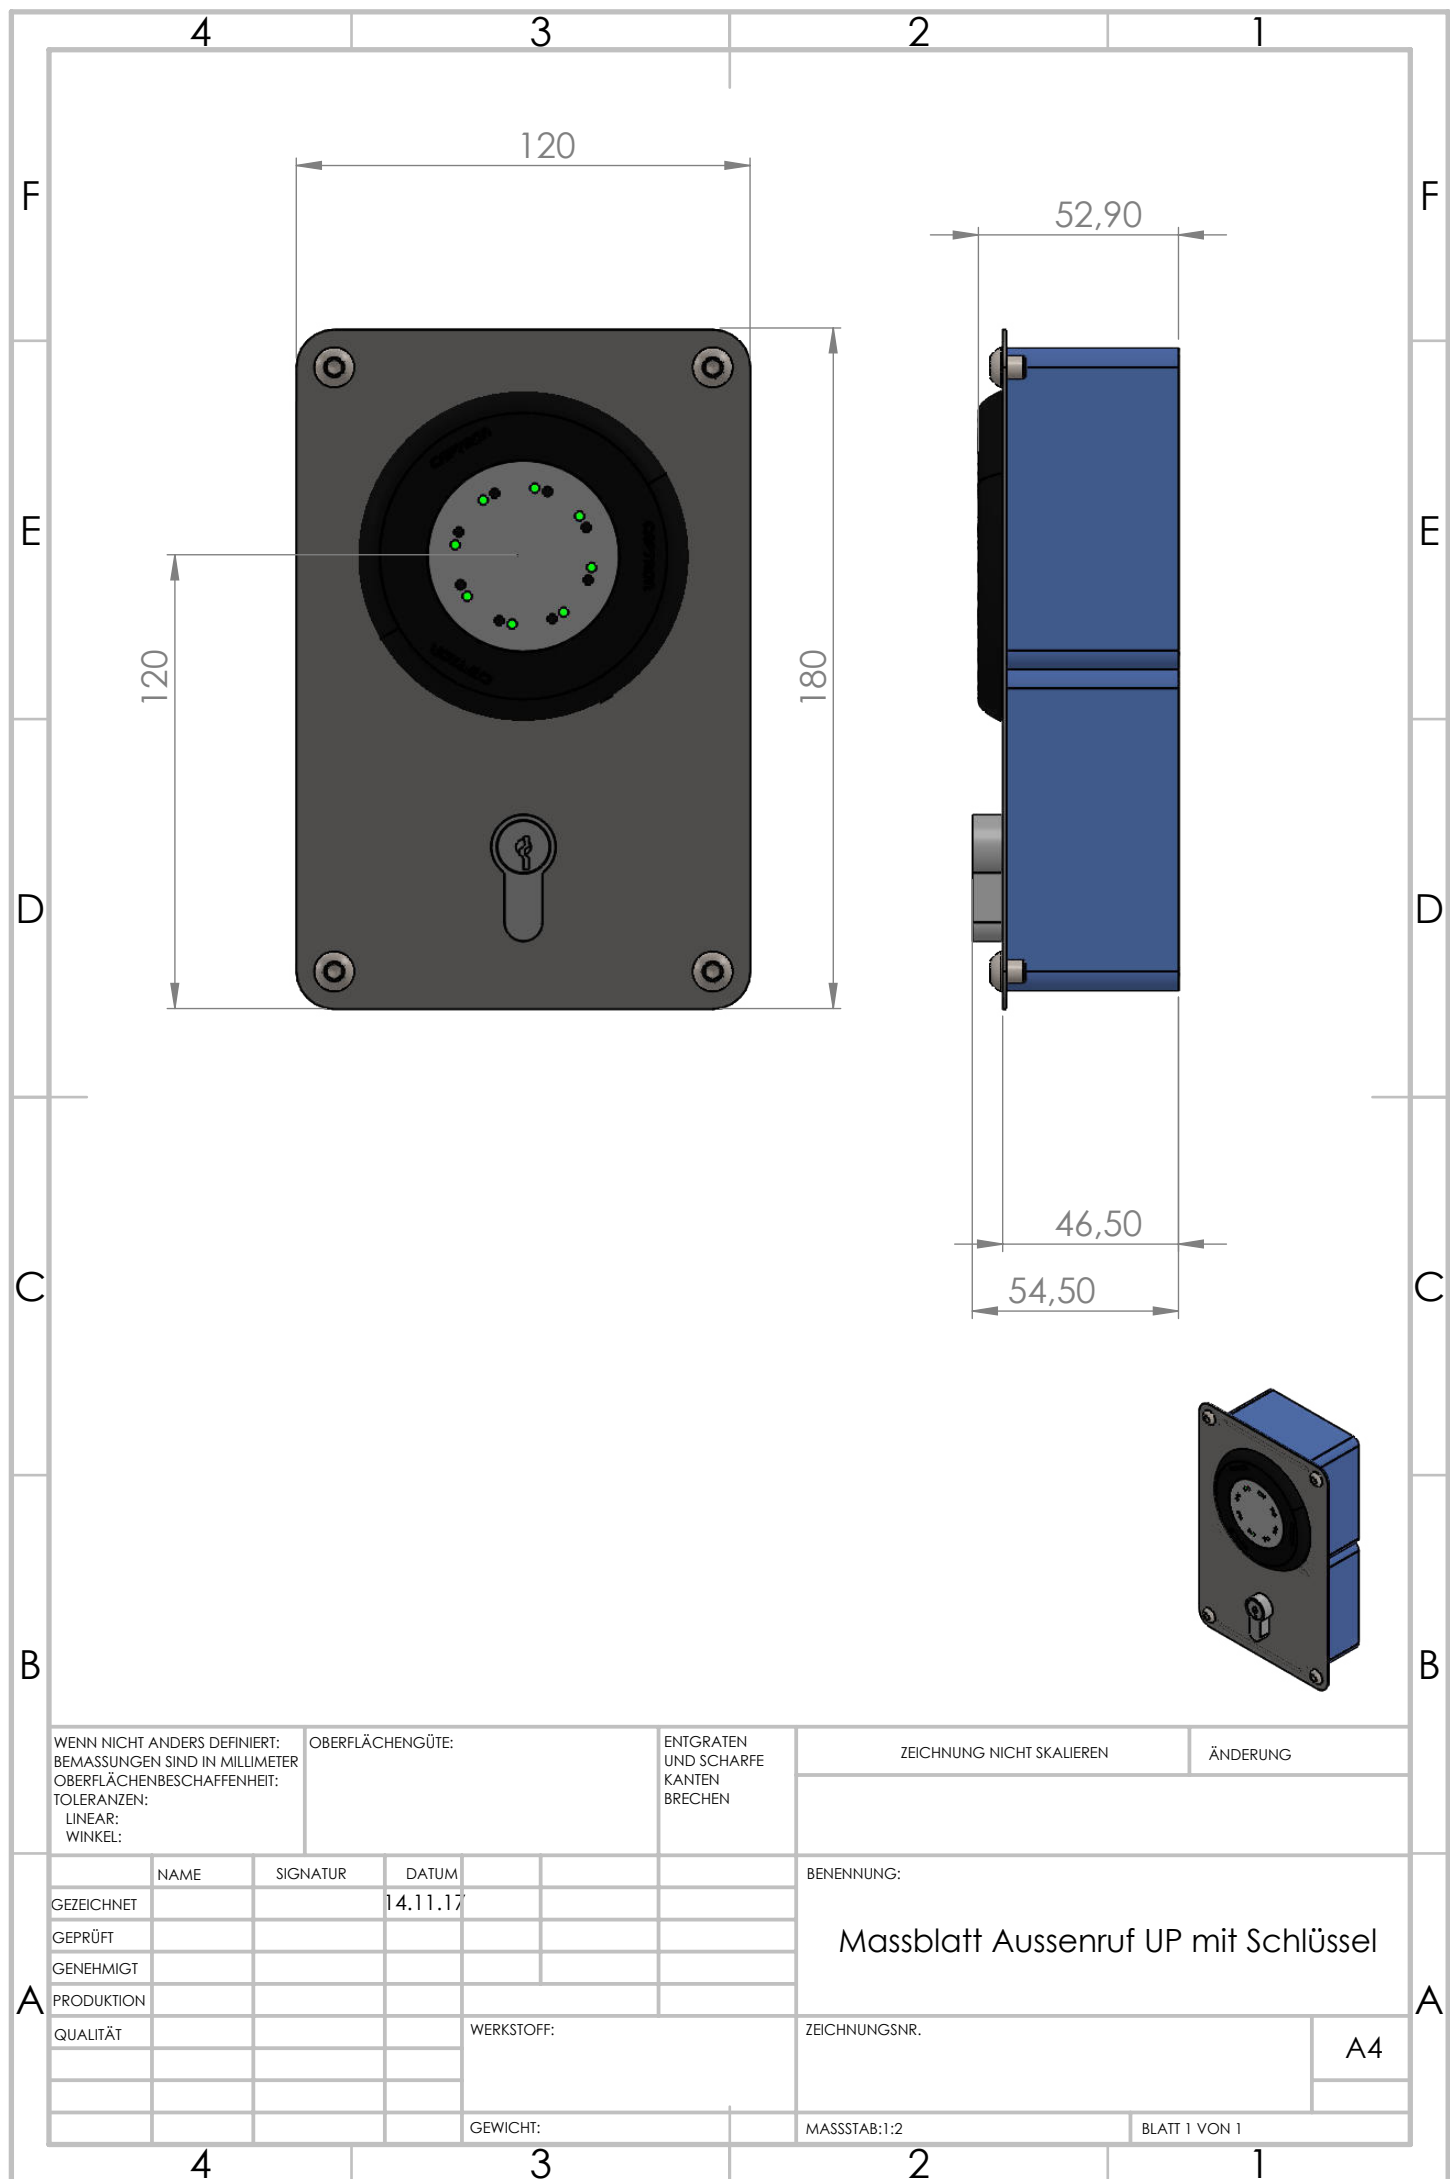





WENN NICHT ANDERS DEFINIERT: BEMASSUNGEN SIND IN MILLIMETER OBERFLÄCHENBESCHAFFENHEIT: TOLERANZEN: LINEAR: WINKEL:		OBERFLÄCHENGÜTE:		ENTGRATEN UND SCHARFE KANTEN BRECHEN		ZEICHNUNG NICHT SKALIEREN		ÄNDERUNG	
NAME		SIGNATUR		DATUM		BENENNUNG:			
GEZEICHNET				14.11.17		Massblatt Aussenruf UP mit Schlüssel			
GEPRÜFT									
GENEHMIGT									
PRODUKTION									
QUALITÄT				WERKSTOFF:		ZEICHNUNGSNR.			
						A4			
				GEWICHT:		MASSSTAB:1:2			
						BLATT 1 VON 1			

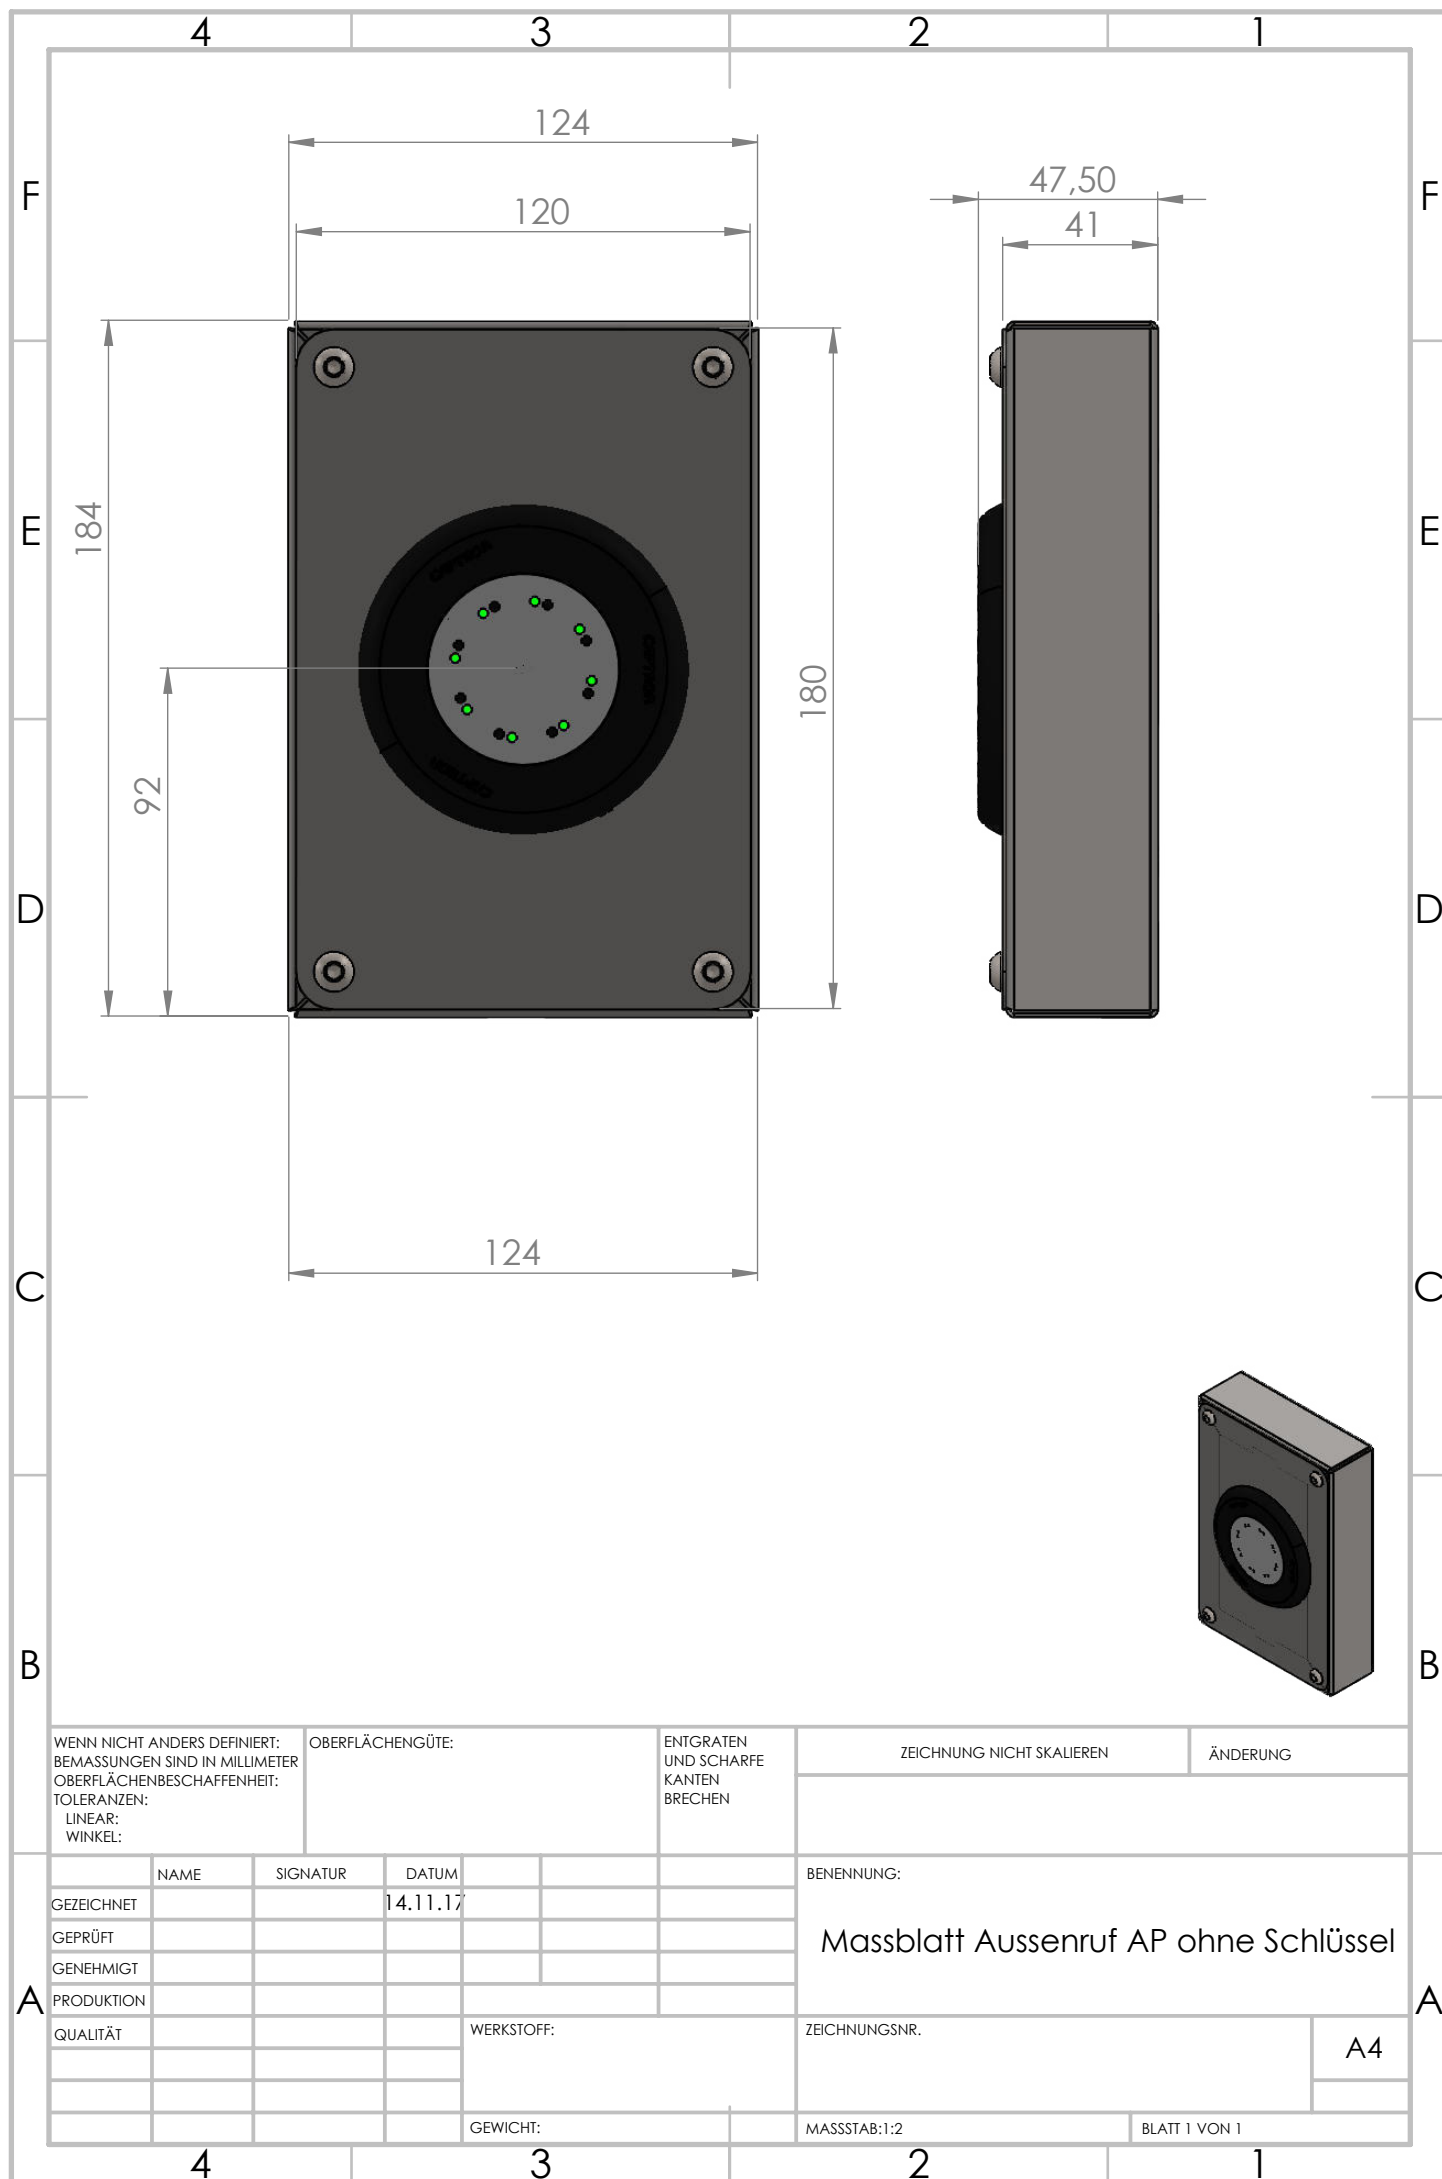

WENN NICHT ANDERS DEFINIERT: BEMASSUNGEN SIND IN MILLIMETER OBERFLÄCHENBESCHAFFENHEIT: TOLERANZEN: LINEAR: WINKEL:				OBERFLÄCHENGÜTE:		ENTGRATEN UND SCHARFE KANTEN BRECHEN		ZEICHNUNG NICHT SKALIEREN		ÄNDERUNG	
NAME		SIGNATUR		DATUM		BENENNUNG:					
GEZEICHNET				14.11.17		Massblatt Aussenruf AP ohne Schlüssel					
GEPRÜFT											
GENEHMIGT											
PRODUKTION											
QUALITÄT											
				WERKSTOFF:		ZEICHNUNGSNR.				A4	
						MASSSTAB:1:2				BLATT 1 VON 1	
				GEWICHT:							

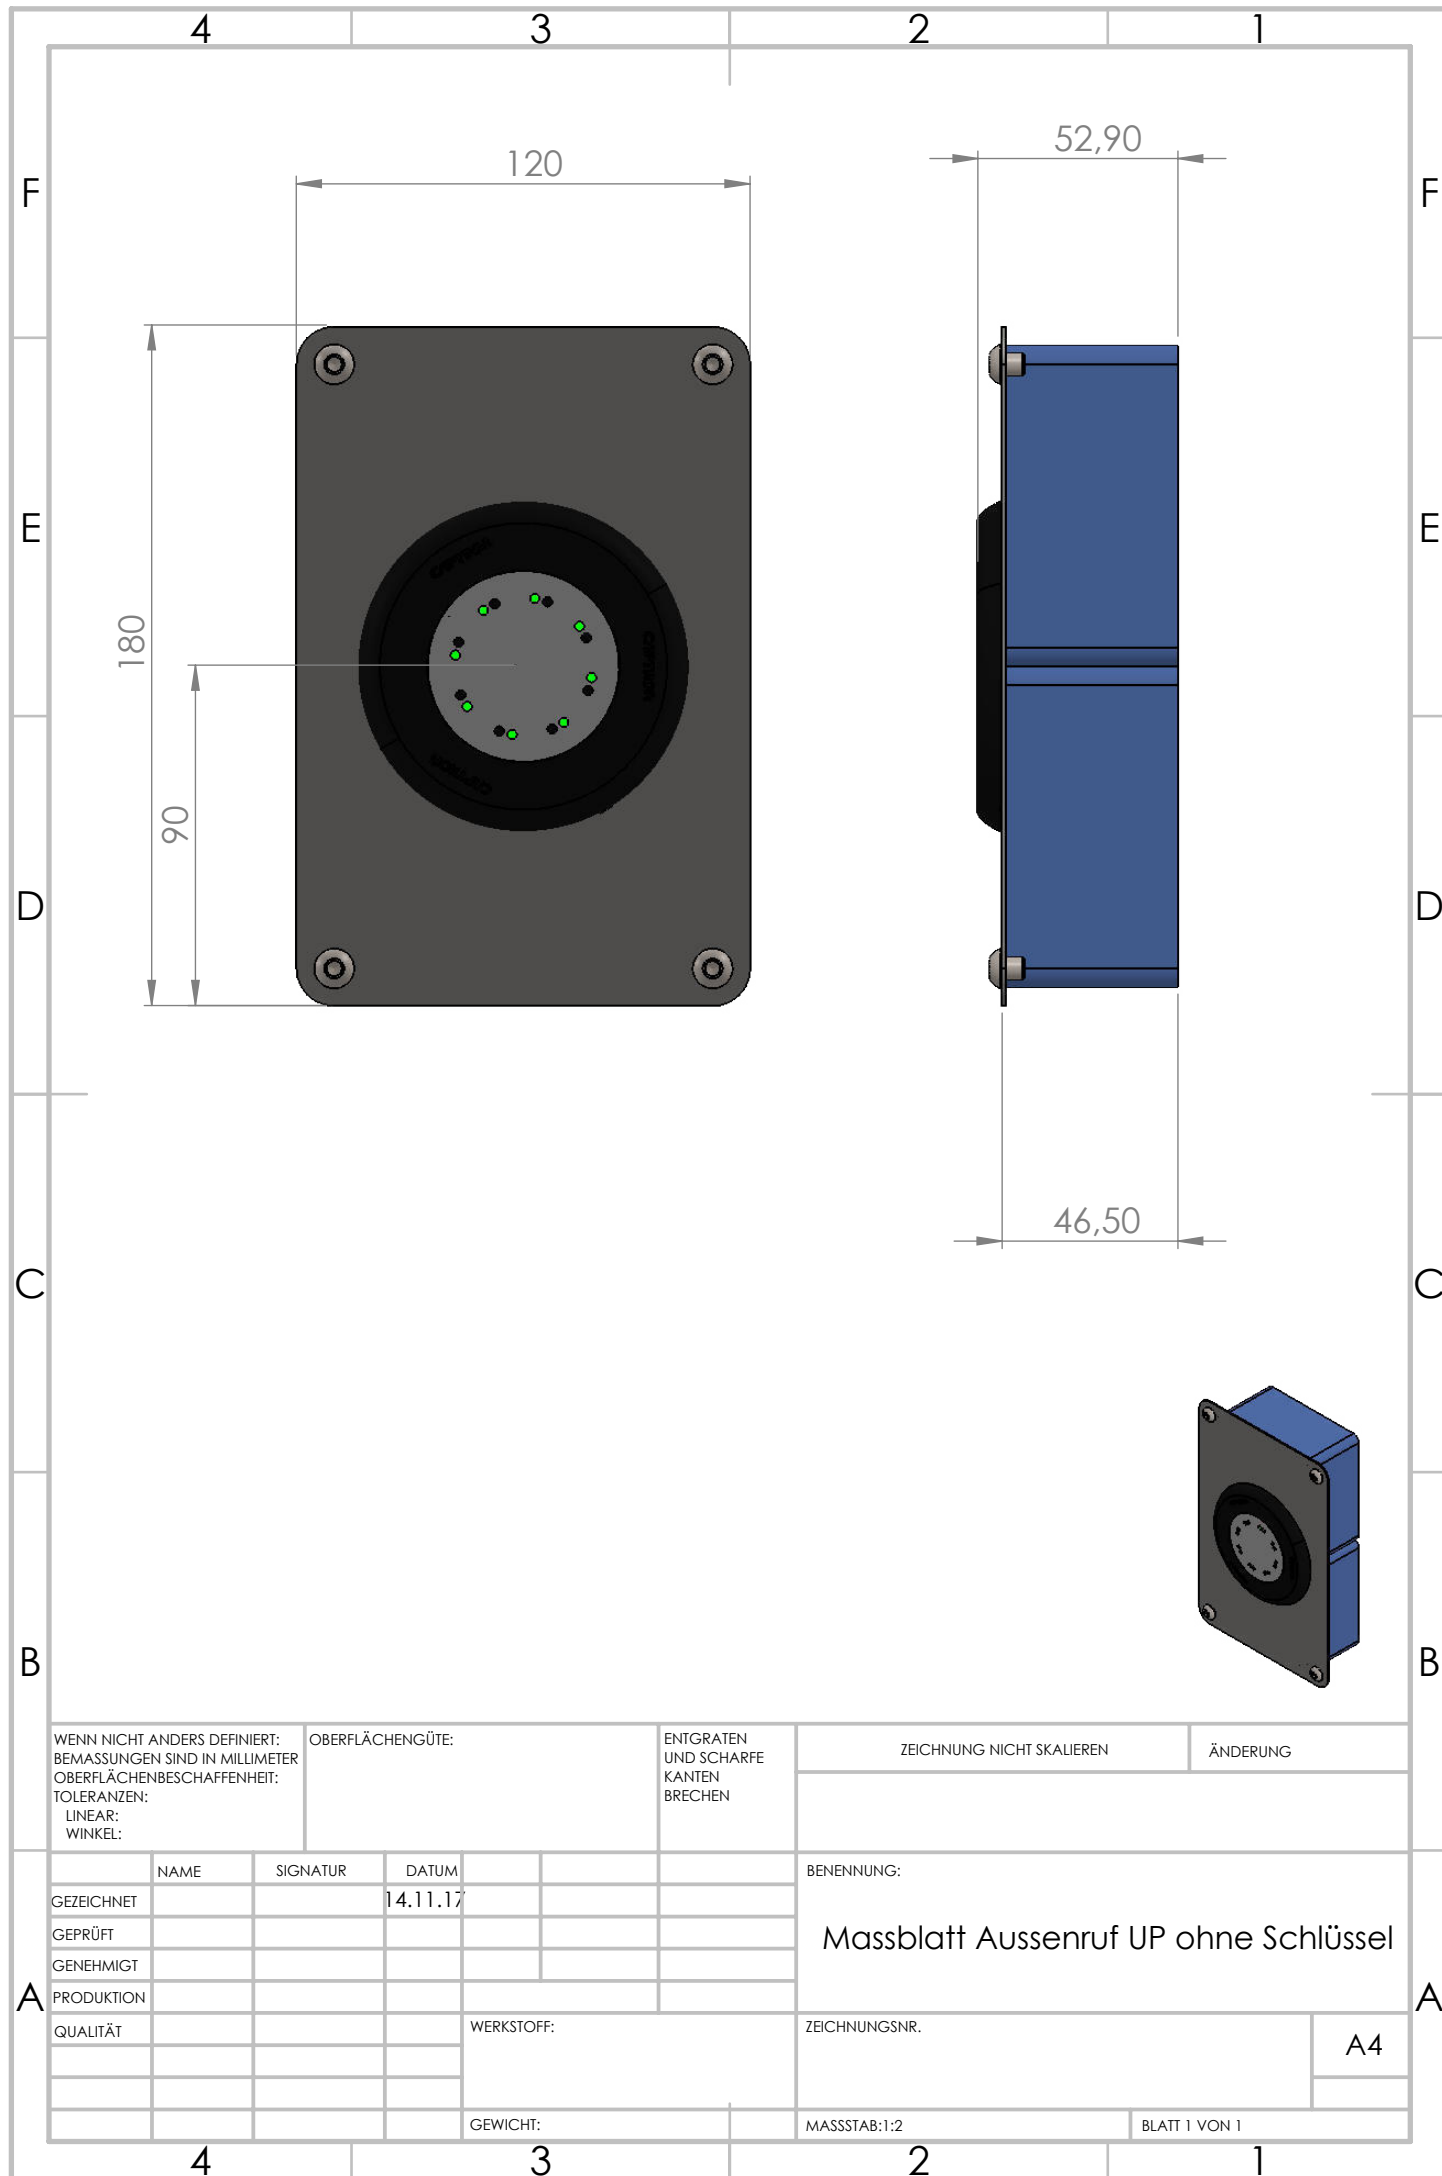

WENN NICHT ANDERS DEFINIERT: BEMASSUNGEN SIND IN MILLIMETER OBERFLÄCHENBESCHAFFENHEIT: TOLERANZEN: LINEAR: WINKEL:				OBERFLÄCHENGÜTE:		ENTGRATEN UND SCHARFE KANTEN BRECHEN		ZEICHNUNG NICHT SKALIEREN		ÄNDERUNG	
NAME		SIGNATUR		DATUM		BENENNUNG:					
GEZEICHNET				14.11.17		Massblatt Aussenruf UP ohne Schlüssel					
GEPRÜFT											
GENEHMIGT											
PRODUKTION											
QUALITÄT						WERKSTOFF:		ZEICHNUNGSNR.			
								A4			
						GEWICHT:		MASSSTAB:1:2		BLATT 1 VON 1	

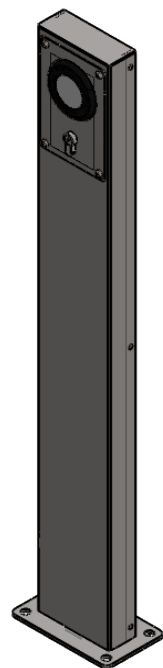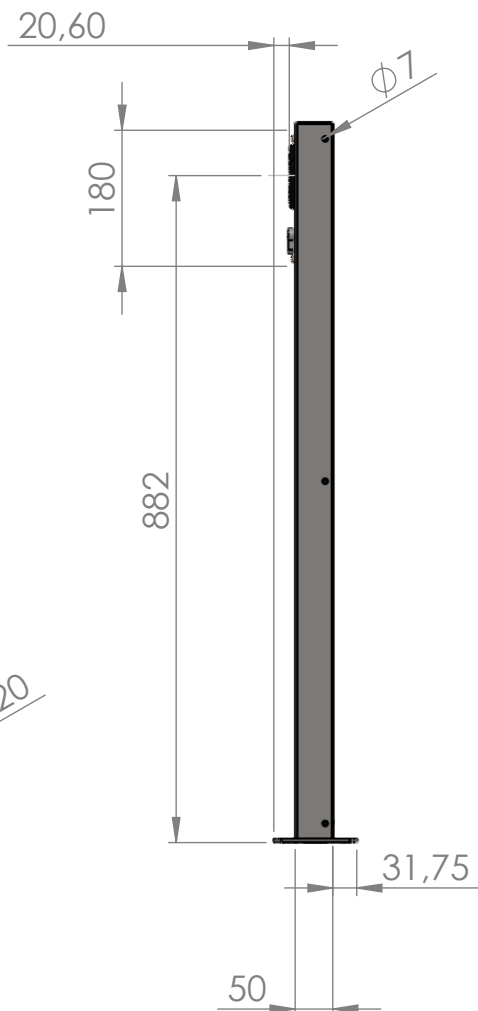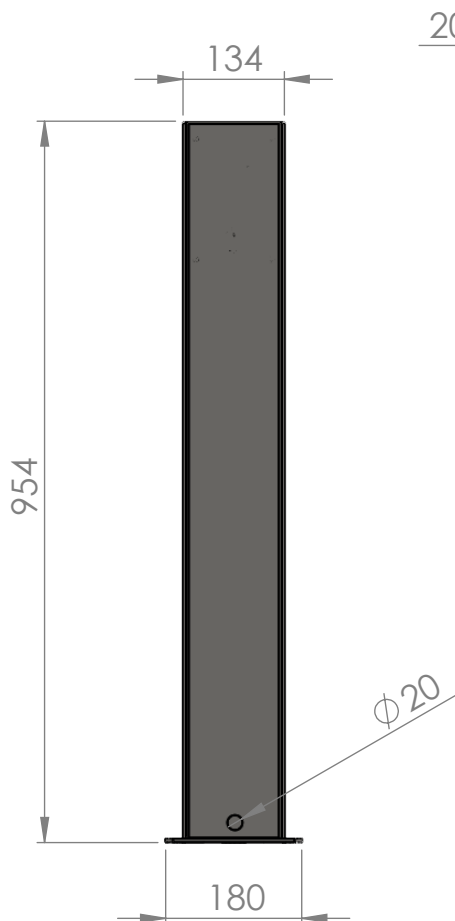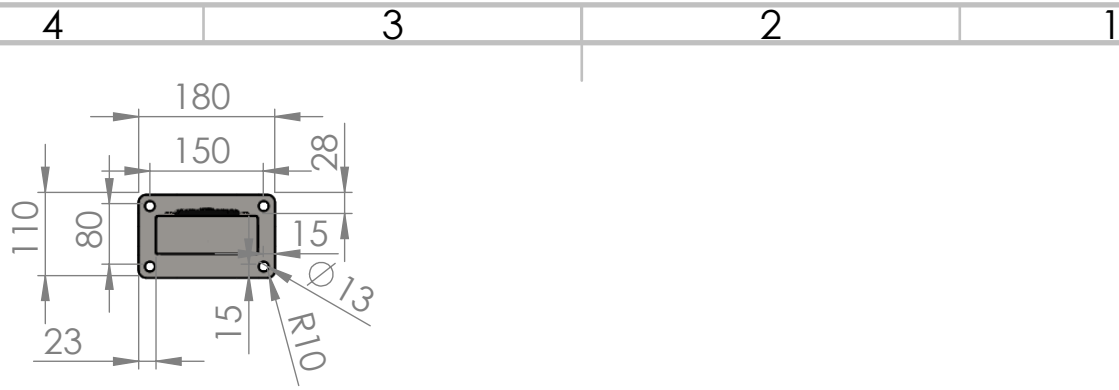

WENN NICHT ANDERS DEFINIERT:
BEMASSUNGEN SIND IN MILLIMETER
OBERFLÄCHENBESCHAFFENHEIT:
TOLERANZEN:
LINEAR:
WINKEL:

OBERFLÄCHENGÜTE:

ENTGRATEN
UND SCHARFE
KANTEN
BRECHEN

ZEICHNUNG NICHT SKALIEREN

ÄNDERUNG

NAME	SIGNATUR	DATUM
GEZEICHNET	???	14.11.17
GEÄNDERT	Schlitt	19.10.18
GENEHMIGT		
PRODUKTION		
QUALITÄT		

WERKSTOFF:

GEWICHT:

BENENNUNG:

Massblatt ZSB Säule

ZEICHNUNGSNR.

MASSSTAB:1:2

BLATT 1 VON 1

A4









