


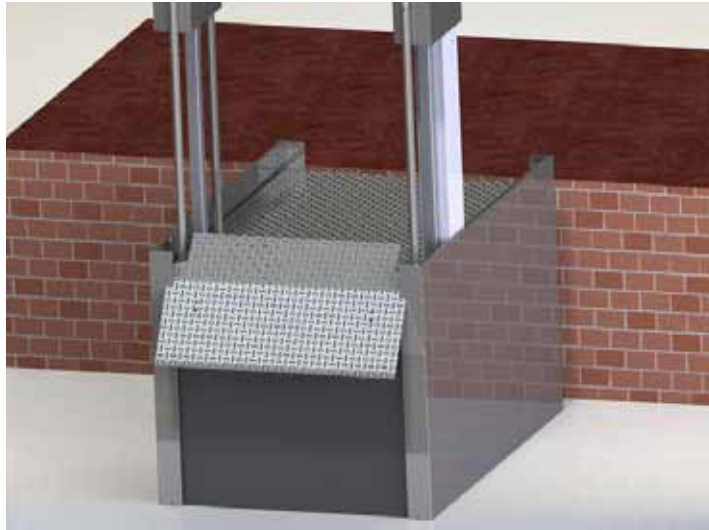



MICRO A VARIANTE

Die MB750 Micro A ist als ultraschmale Durchfahrt-Bühne konzipiert. Eine Durchfahrtsbreite von nur 72 cm reicht auch bei breiten Rollstuhl-Modellen völlig aus, um mit wenig Aufwand im Haus mobil zu bleiben – und das auf kleinstem Raum.

MICRO B VARIANTE

Die MB750 Micro B ist ähnlich schmal wie die MB750 A. Ein vierseitig umlaufender Faltenbalg sorgt hier alternativ für Unterlaufschutz. Dadurch ergibt sich eine dezente Ansicht im heruntergefahrenen Zustand.

Individuelle Wünsche? Sprechen Sie uns an!

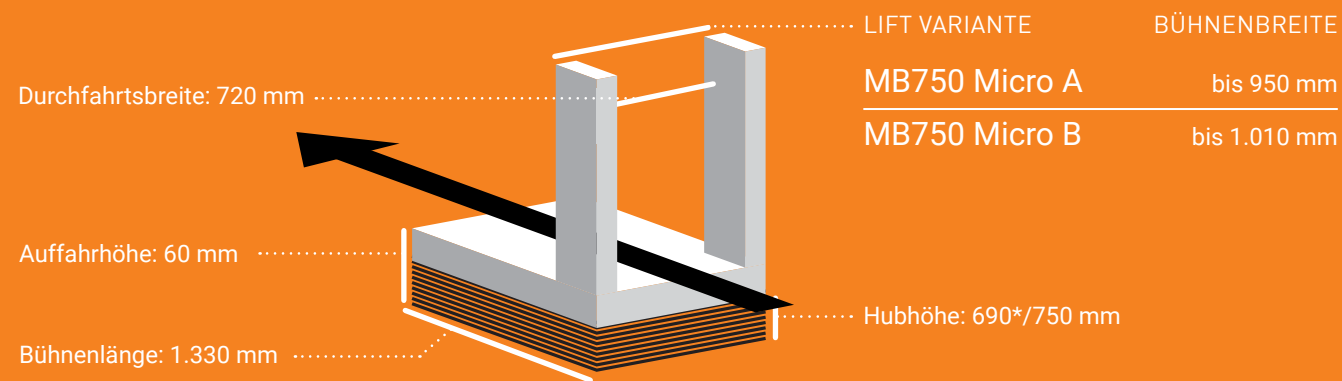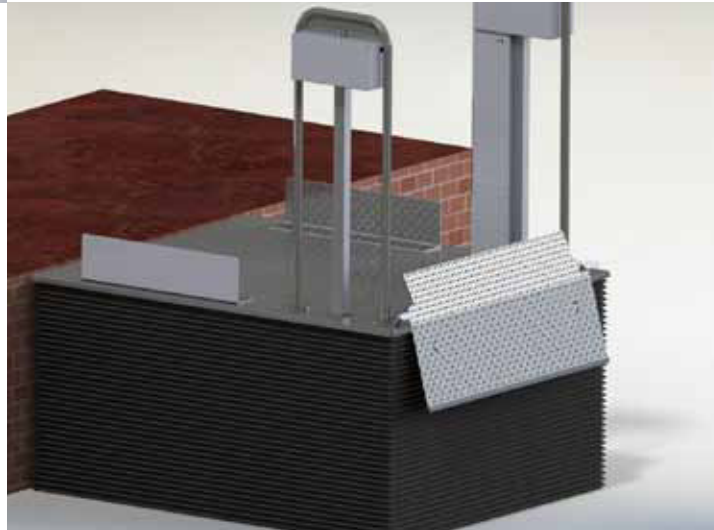

HUBLIFT MB750

Minimaler Platzbedarf



HERKULES LIFTWERK
MADE IN GERMANY

Herkules Liftwerk GmbH
Industriestraße 3
34260 Kaufungen

Tel 0561 9539970
Fax 0561 95399799
www.liftwerk.de

lift **HERKULES** **werk**
Leben. Unabhängig.

Stand 09/2018 - Technische Änderungen vorbehalten

lift **HERKULES** **werk**
Leben. Unabhängig.

HUBLIFT MB750

Zwei Varianten für maximale Flexibilität.

www.liftwerk.de

DAS PLATZWUNDER UNTER DEN LIFTEN – KOMPAKT, HOCHWERTIG UND FLEXIBEL

Mit den Hubliften der MB750-Serie können Sie auch auf engstem Raum einen problemlosen Zugang garantieren. Dank der platzorientierten Konstruktion kann der Lift flexibel eingesetzt werden. Die hochwertige Edelstahlkonstruktion trotzt Wind und Wetter und ist hitze-, kälte und regenresistent. Ob innen oder außen: Der MB750 garantiert zuverlässige Bedienbarkeit. Der Lift kann über eine Handbedieneinheit, die handliche Funkfernbedienung oder wahlweise auch bequem per App gesteuert werden. Die MB750 Serie setzt neue Maßstäbe.

Mehr Informationen unter www.liftwerk.de.



Flexibel einsetzbar selbst in vermeintlich unpraktischen Nischen

Minimale Auffahrhöhe von nur 60 mm oder Bodenversenkung möglich

Kompakte Bauweise sorgt für optimale Platznutzung

Die Hubhöhe von 750 mm überbrückt bis zu 4 Treppenstufen



Wasserdichte Sensortaster mit Vandalismusschutzklasse IK08 und Schlüsseltaster



Per Funk und App via Bluetooth steuerbar



Komfortable Durchfahrt



690*/750 mm max. Hubhöhe



Traglast bis 350 kg



60 mm Auffahrhöhe mit Rampe o. bodenebener Einbau



Auffahrrampe dient auch als Abrollschutz



Durchfahrtbreite: 720 mm



Geschwindigkeit: ca. 12,5 mm/s



CE-Konform nach Maschinenrichtlinie 2006/42/EG

*bei Grubeneinbau


Aufbauhöhe mit Rampe




Auffahrrampe wird zum Abrollschutz

Auch steuerbar via Smartphone App

Bis zu 690*/750 mm Hubhöhe

Sensortaster reagieren bereits auf ganz leichte Berührung

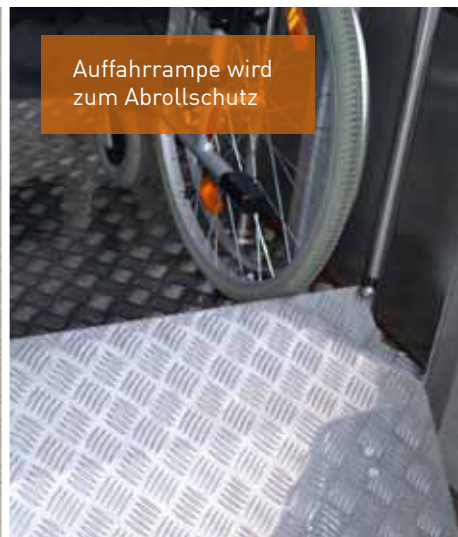

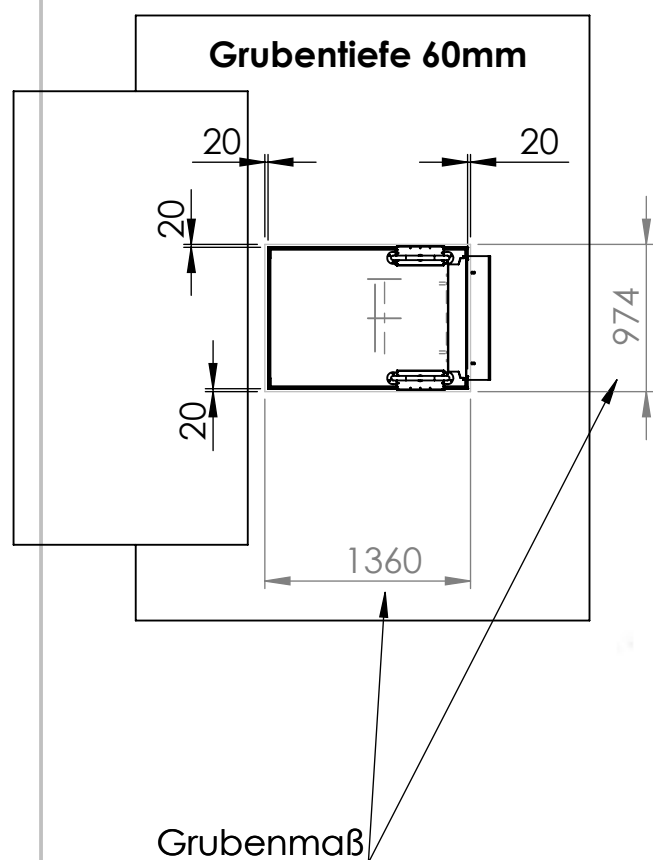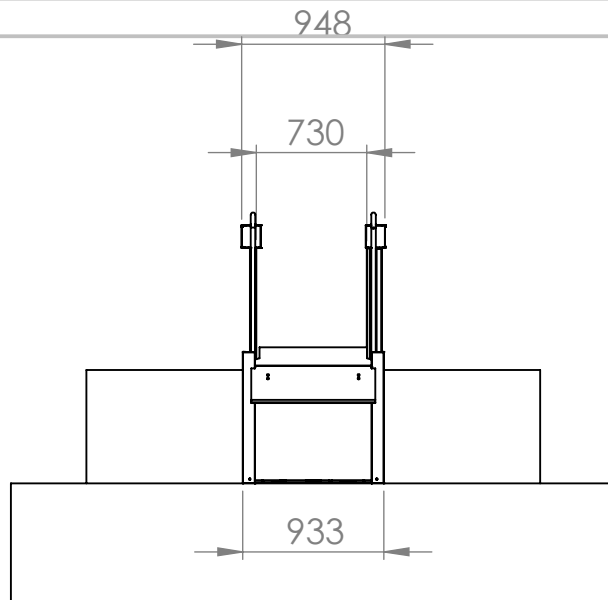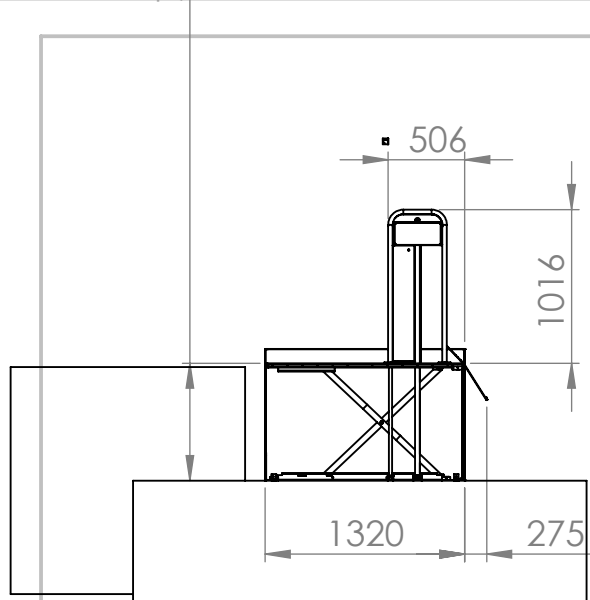

Hubhöhen:
Bei Aufstellung auf den Boden: 750 mm
Bei Aufstellung in eine 60 mm tiefe Grube: 690 mm

Die Aufstellfläche der MB 750 muss eben und waagrecht ausgeführt sei.

Die Flächenbelastung beträgt maximal 5 kN/m².

Stromversorgung: 230 V / 50 Hz, 16 A


Maximaler Stromverbrauch: 0,3 kW

Hubgeschwindigkeit: 1,25 cm/s

Sicherheitsabstände zu anderen Bauteilen neben der MB 750: >100 mm

Maximale Spaltbreite zwischen MB 750 und oberen Ausstieg: 20 mm

Im Standard befindet sich der Einstieg (unten) auf der Motorenseite.

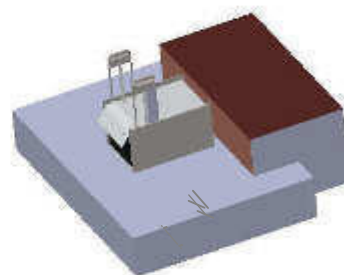

WENN NICHT ANDERS DEFINIERT:
BEMASSUNGEN SIND IN MILLIMETER
OBERFLÄCHENBESCHAFFENHEIT:
TOLERANZEN:
LINEAR:
WINKEL:



ENTGRATEN
UND SCHARFE
KANTEN
BRECHEN

ZEICHNUNG NICHT SKALIEREN

ÄNDERUNG

NAME	SIGNATUR	DATUM
GEZEICHNET Bartsch		28.5.14
GEPRÜFT		
GENEHMIGT		
PRODUKTION		

QUALITÄT

WERKSTOFF:

GEWICHT:

BENENNUNG:

Micro A




ZEICHNUNGSNR.

Maßblatt ZSB MB750

A4

MASSSTAB: 1:100

BLATT 3 VON 3

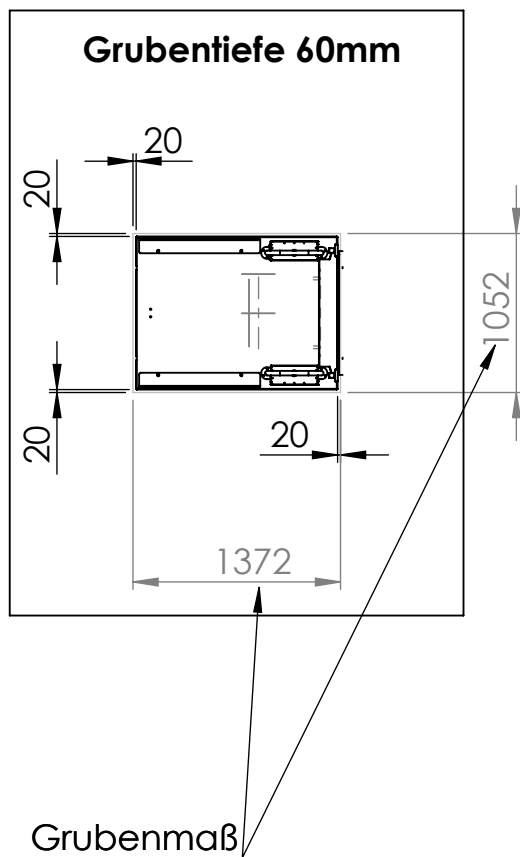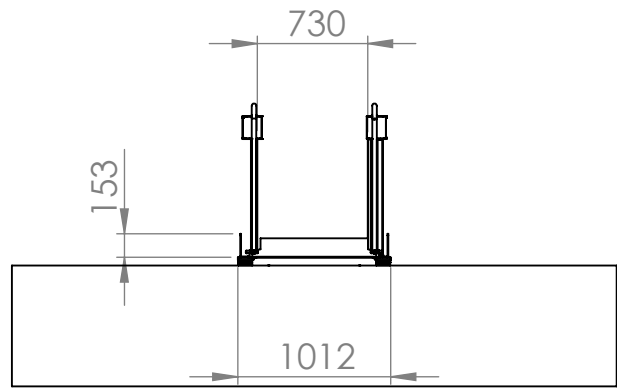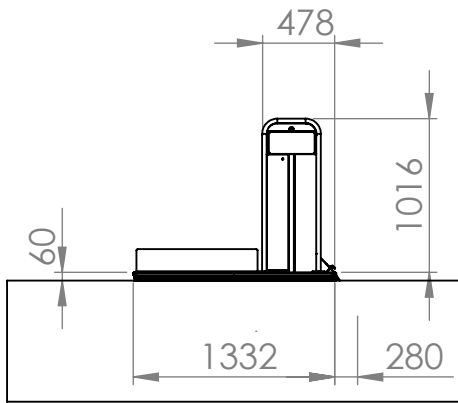

Hubhöhen:

Bei Aufstellung auf den Boden: 750 mm

Bei Aufstellung in eine 60 mm tiefe Grube: 690 mm

Die Aufstellfläche der MB 750 muss eben und waagrecht ausgeführt sei.

Die Flächenbelastung beträgt maximal 5 kN/m².

Stromversorgung: 230 V / 50 Hz, 16 A

Maximaler Stromverbrauch: 0,3 kW


Hubgeschwindigkeit: 1,25 cm/s

Sicherheitsabstände zu anderen Bauteilen neben der MB 750: >100 mm

Maximale Spaltbreite zwischen MB 750 und oberen Ausstieg: 20 mm

Im Standard befindet sich der Einstieg (unten) auf der Motorenseite. Andere Varianten müssen gesondert bestellt werden, sind aber möglich.

Die MB 750 micro lässt sich sowohl als Durchfahrtbühne als auch als "Über-Eck-Variante" verwenden (Da die Nutzbarkeit aufgrund des sehr kleinen Wendekreises stark eingeschränkt ist, sollte hier eine sehr genaue Definition der Verwendung von Kundenseite erfolgen) .

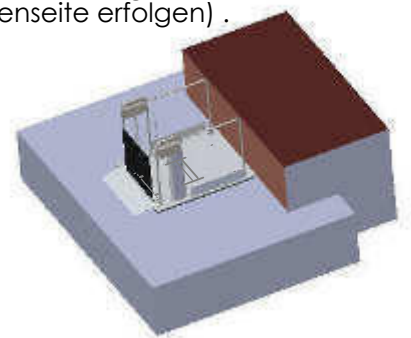

WENN NICHT ANDERS DEFINIERT:
BEMASSUNGEN SIND IN MILLIMETER
OBERFLÄCHENBESCHAFFENHEIT:
TOLERANZEN:
LINEAR:
WINKEL:

HERKULES
liftwerk

ENTGRATEN
UND SCHARFE
KANTEN
BRECHEN

ZEICHNUNG NICHT SKALIEREN

ÄNDERUNG

	NAME	SIGNATUR	DATUM
GEZEICHNET	Bartsch		28.5.14
GEPRÜFT			
GENEHMIGT			
PRODUKTION			
QUALITÄT			

WERKSTOFF:

GEWICHT:

BENENNUNG:

Micro B




ZEICHNUNGSNR.

Maßblatt ZSB MB750

A4


MASSSTAB: 1:100

BLATT 2 VON 3

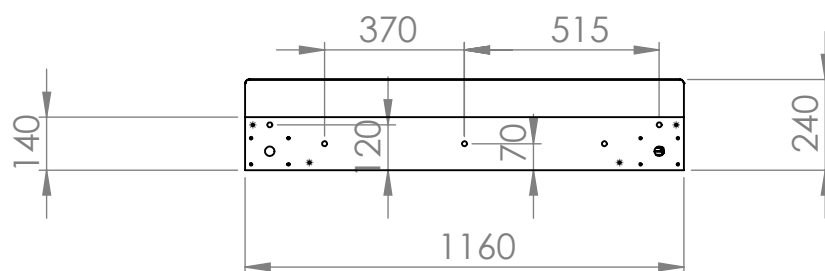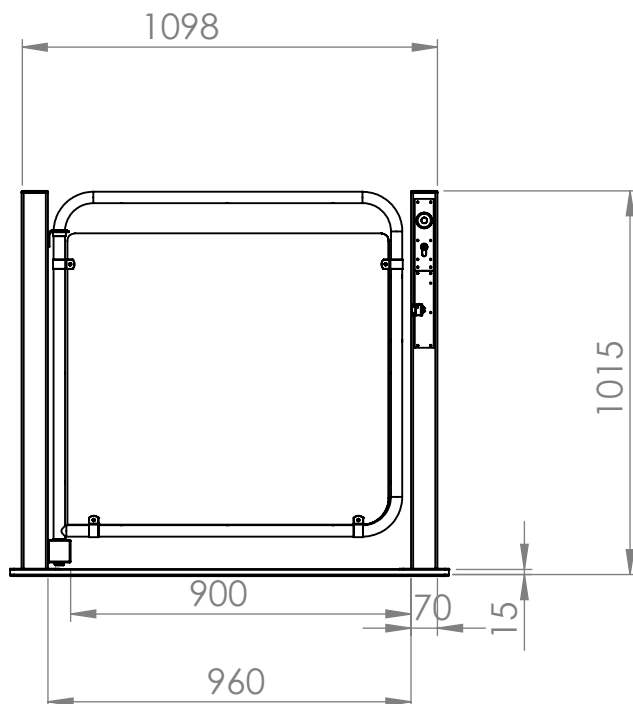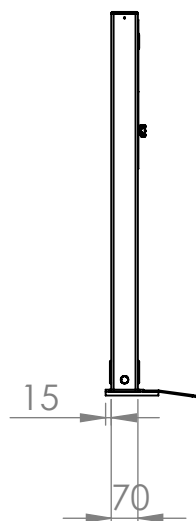

WENN NICHT ANDERS DEFINIERT: BEMASSUNGEN SIND IN MILLIMETER OBERFLÄCHENBESCHAFFENHEIT: TOLERANZEN: LINEAR: WINKEL:		OBERFLÄCHENGÜTE:		ENTGRATEN UND SCHARFE KANTEN BRECHEN		ZEICHNUNG NICHT SKALIEREN		ÄNDERUNG	
GEZEICHNET Bartsch		SIGNATUR		DATUM 15.4.14		BENENNUNG:			
GEPRÜFT		SIGNATUR		DATUM		ZEICHNUNGSNR. ZSB MB Tür standard			
GENEHMIGT		SIGNATUR		DATUM		MASSSTAB: 1:20			
PRODUKTION		SIGNATUR		DATUM		BLATT 1 VON 1			
QUALITÄT		SIGNATUR		DATUM		A4			
GEWICHT:		SIGNATUR		DATUM		WERKSTOFF:			



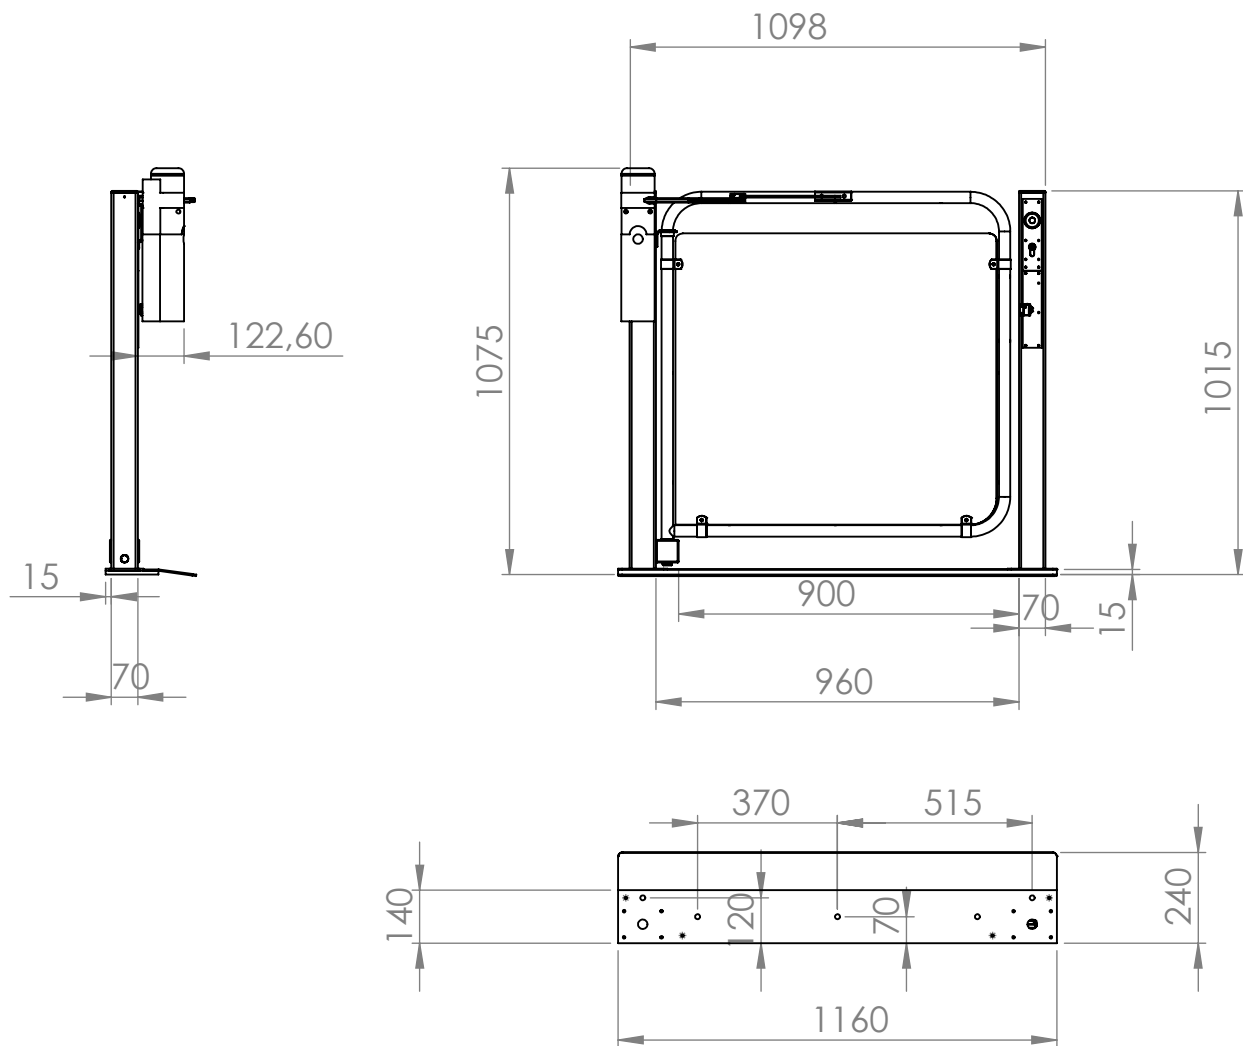


Schwenkbereich Motorarm





WENN NICHT ANDERS DEFINIERT: BEMASSUNGEN SIND IN MILLIMETER OBERFLÄCHENBESCHAFFENHEIT: TOLERANZEN: LINEAR: WINKEL:		OBERFLÄCHENGÜTE:		ENTGRATEN UND SCHARFE KANTEN BRECHEN		ZEICHNUNG NICHT SKALIEREN		ÄNDERUNG	
									
						BENENNUNG:			
						ZEICHNUNGSNR.			
						ZSB MB Tür mit Türantrieb			
						A4			
						MASSSTAB: 1:20			
						BLATT 1 VON 1			

NAME	SIGNATUR	DATUM
Bartsch		15.4.14
GEZEICHNET		
GEPRÜFT		
GENEHMIGT		
PRODUKTION		
QUALITÄT		
WERKSTOFF:		
GEWICHT:		

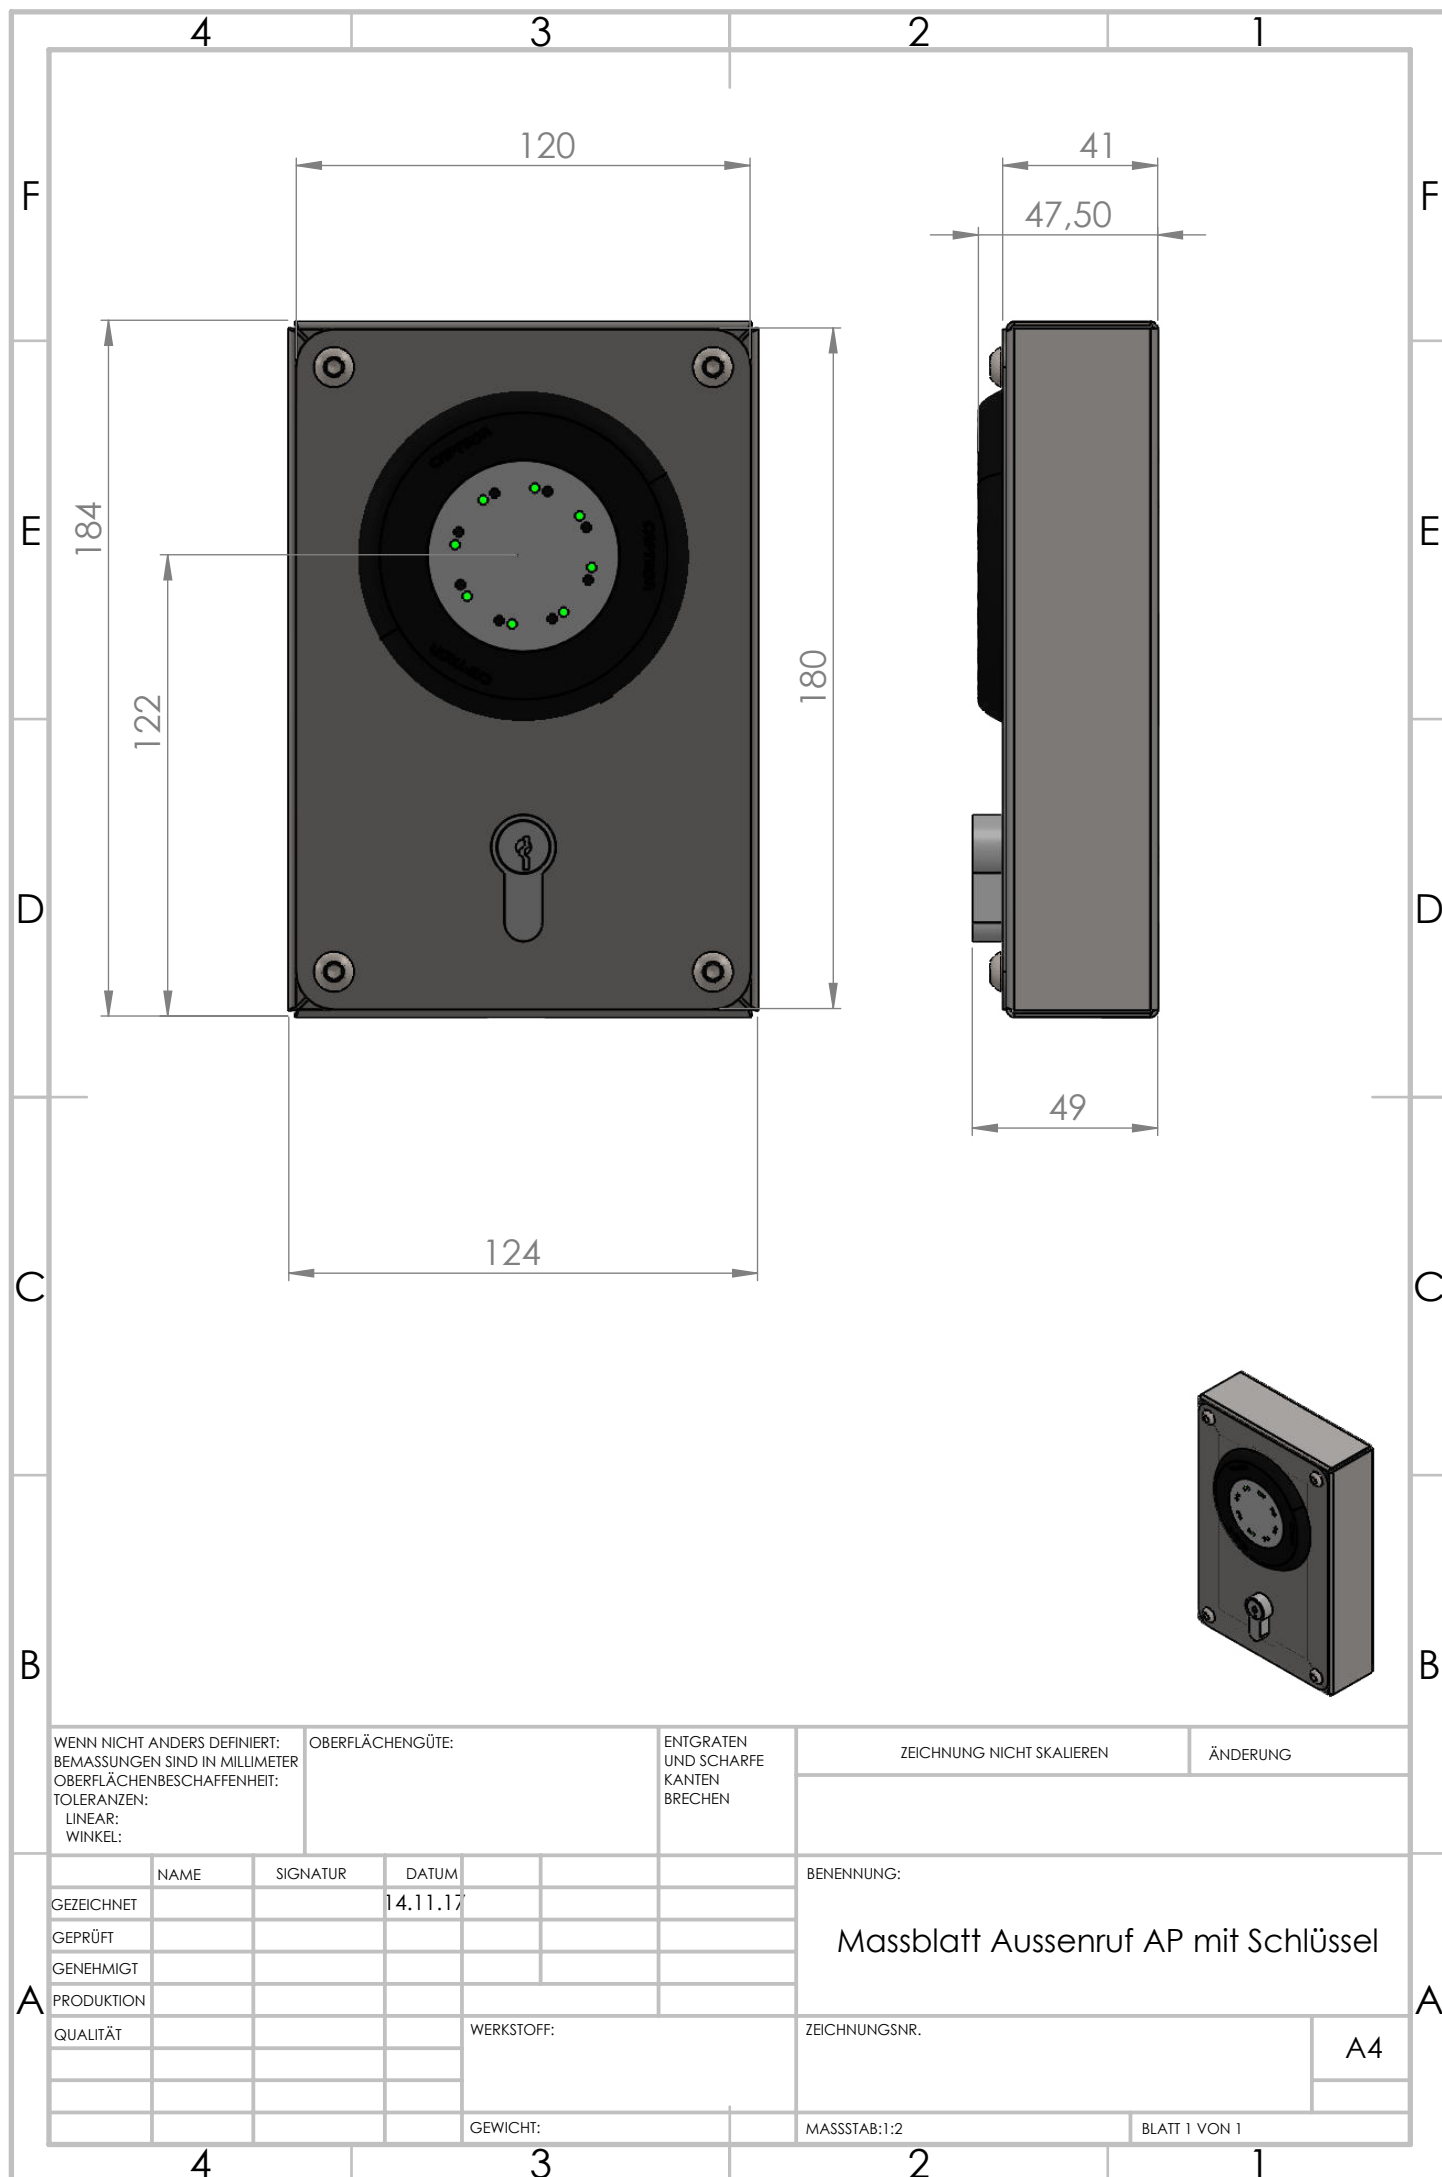






WENN NICHT ANDERS DEFINIERT: BEMASSUNGEN SIND IN MILLIMETER OBERFLÄCHENBESCHAFFENHEIT: TOLERANZEN: LINEAR: WINKEL:				OBERFLÄCHENGÜTE:		ENTGRATEN UND SCHARFE KANTEN BRECHEN		ZEICHNUNG NICHT SKALIEREN		ÄNDERUNG	
NAME		SIGNATUR		DATUM		BENENNUNG:					
GEZEICHNET				14.11.17		Massblatt Aussenruf AP mit Schlüssel					
GEPRÜFT											
GENEHMIGT											
PRODUKTION											
QUALITÄT						WERKSTOFF:		ZEICHNUNGSNR.			
								A4			
						GEWICHT:		MASSSTAB:1:2			
								BLATT 1 VON 1			

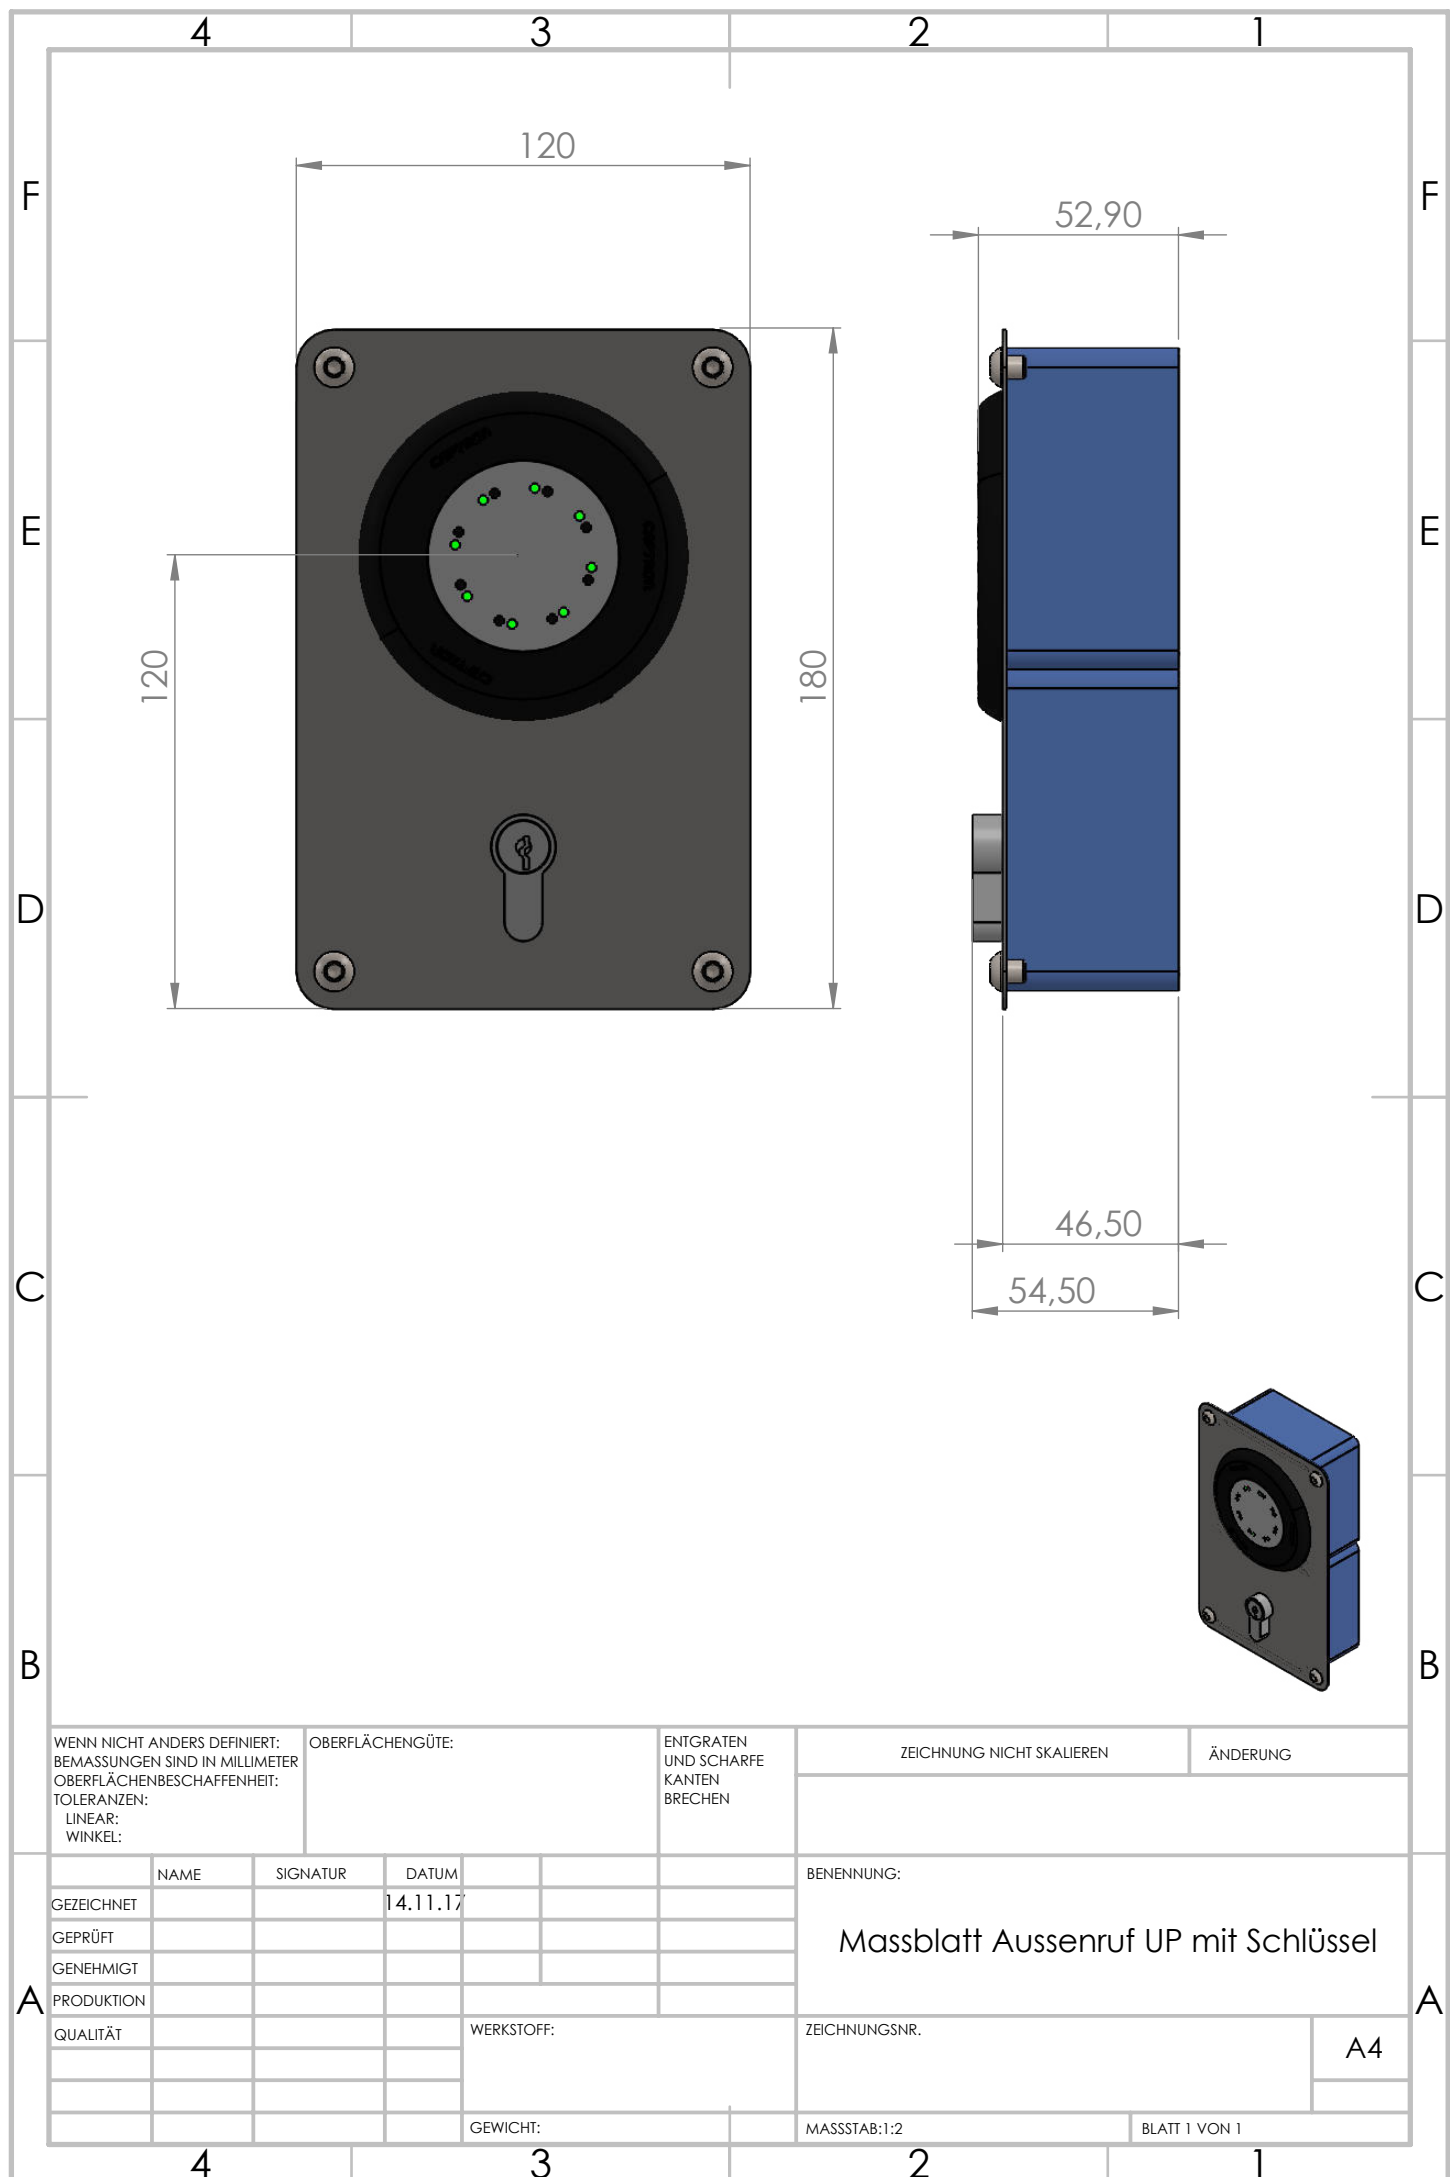

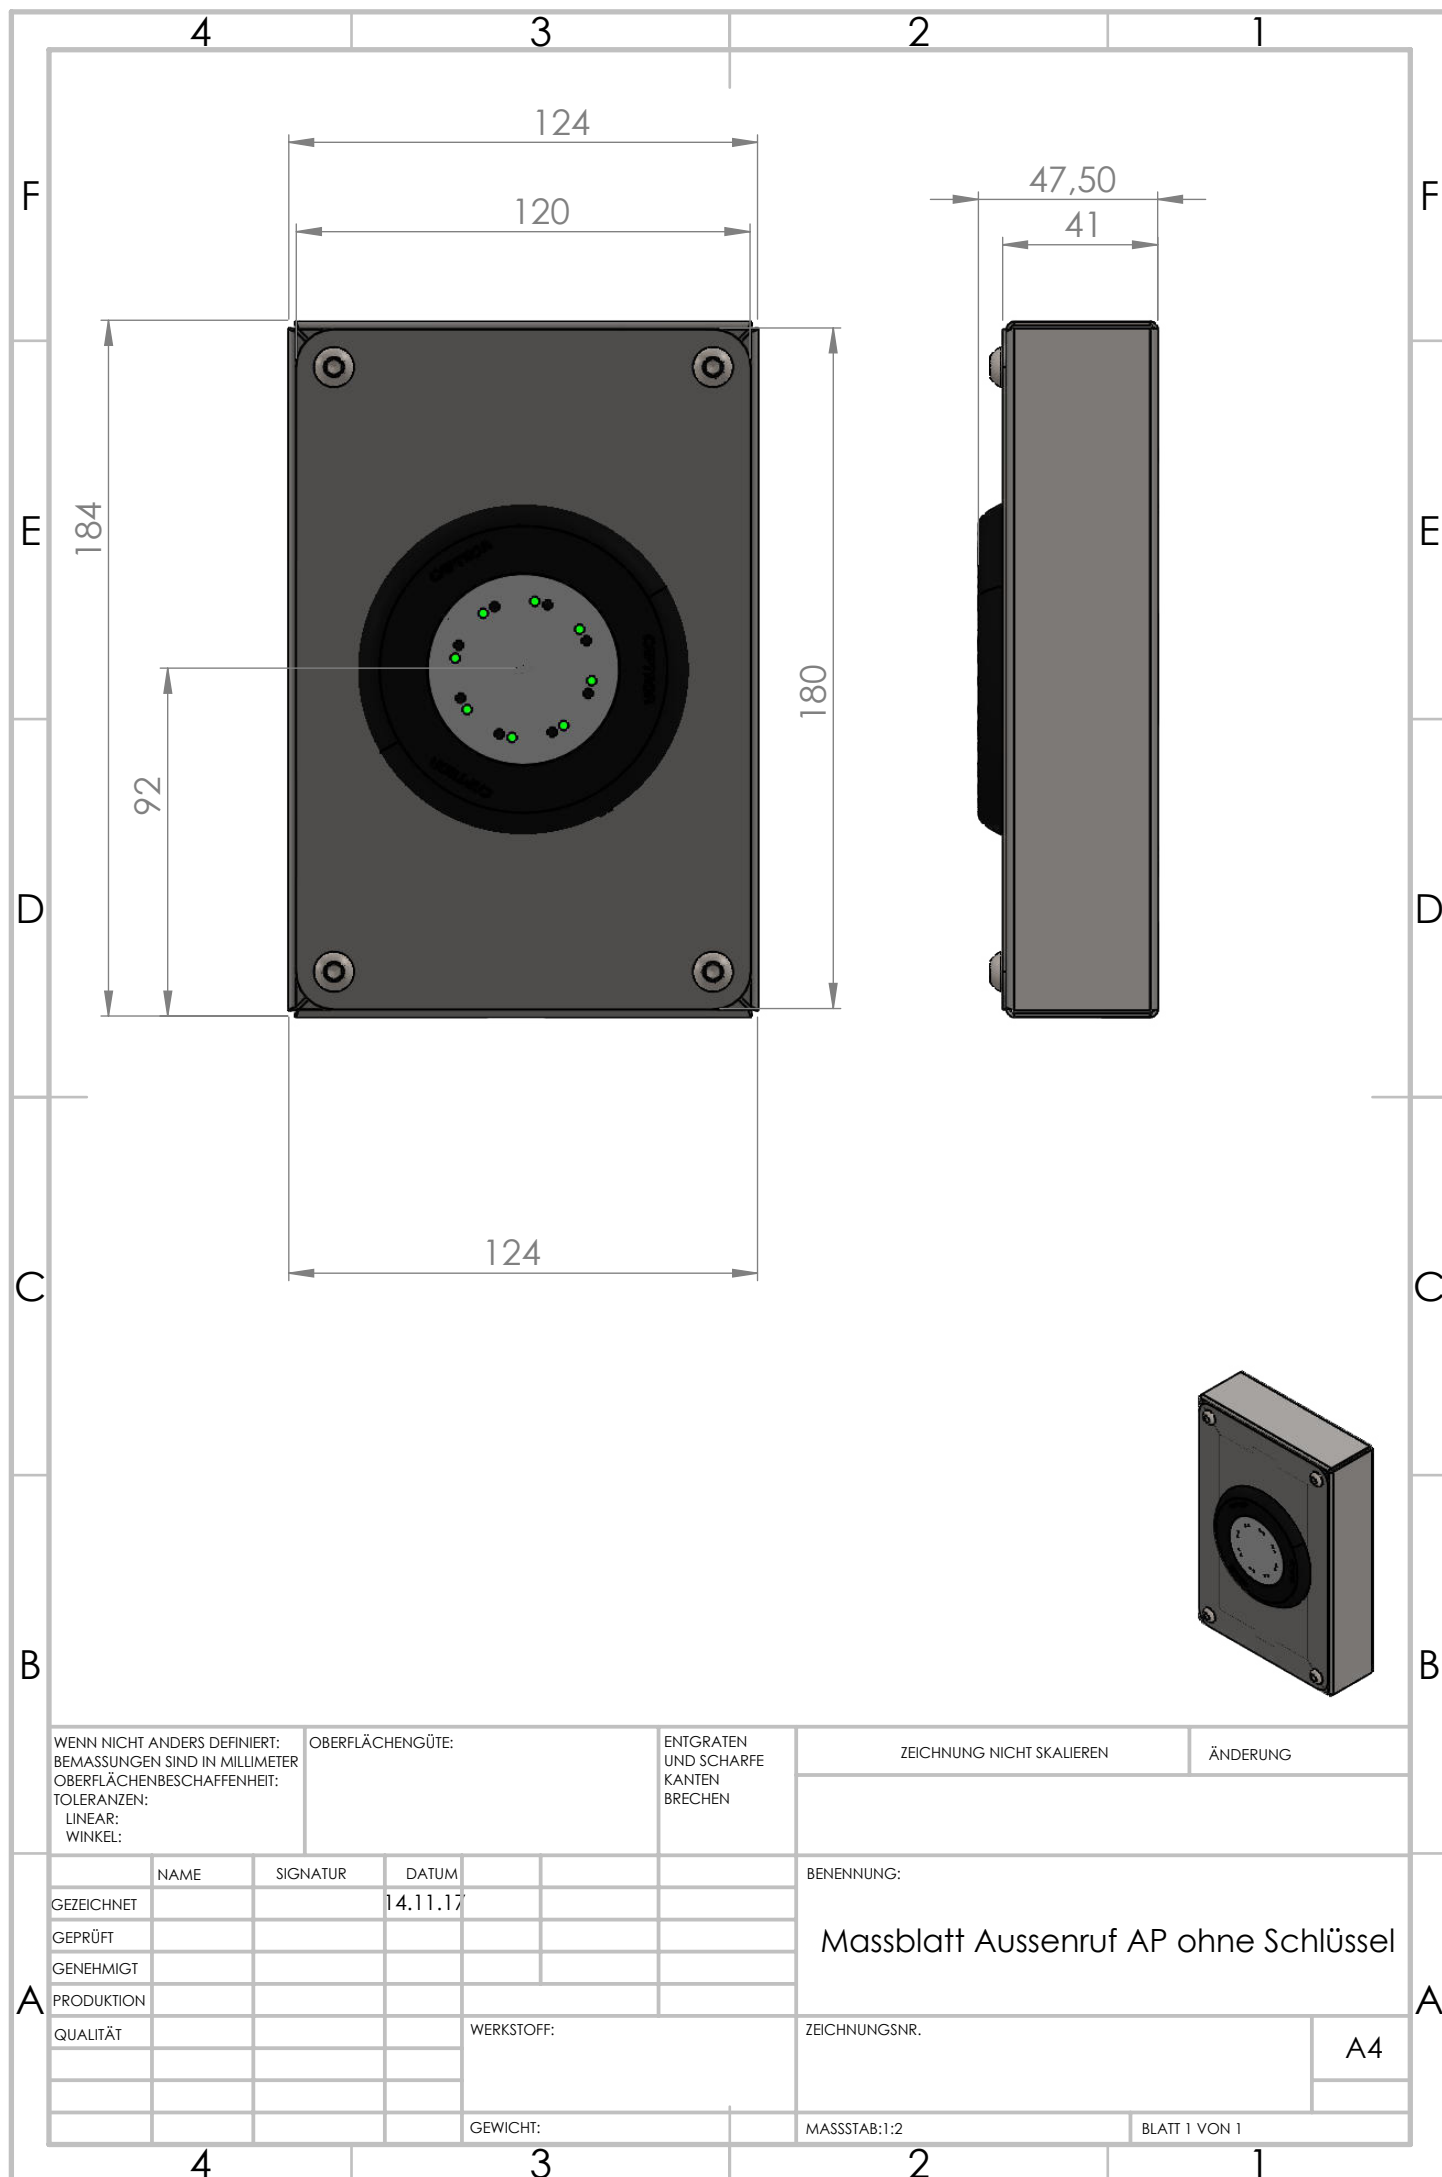

WENN NICHT ANDERS DEFINIERT: BEMASSUNGEN SIND IN MILLIMETER OBERFLÄCHENBESCHAFFENHEIT: TOLERANZEN: LINEAR: WINKEL:		OBERFLÄCHENGÜTE:		ENTGRATEN UND SCHARFE KANTEN BRECHEN		ZEICHNUNG NICHT SKALIEREN		ÄNDERUNG	
NAME		SIGNATUR		DATUM		BENENNUNG:			
GEZEICHNET				14.11.17		Massblatt Aussenruf AP ohne Schlüssel			
GEPRÜFT									
GENEHMIGT									
PRODUKTION									
QUALITÄT									
				WERKSTOFF:		ZEICHNUNGSNR.			
						A4			
				GEWICHT:		MASSSTAB:1:2			
						BLATT 1 VON 1			

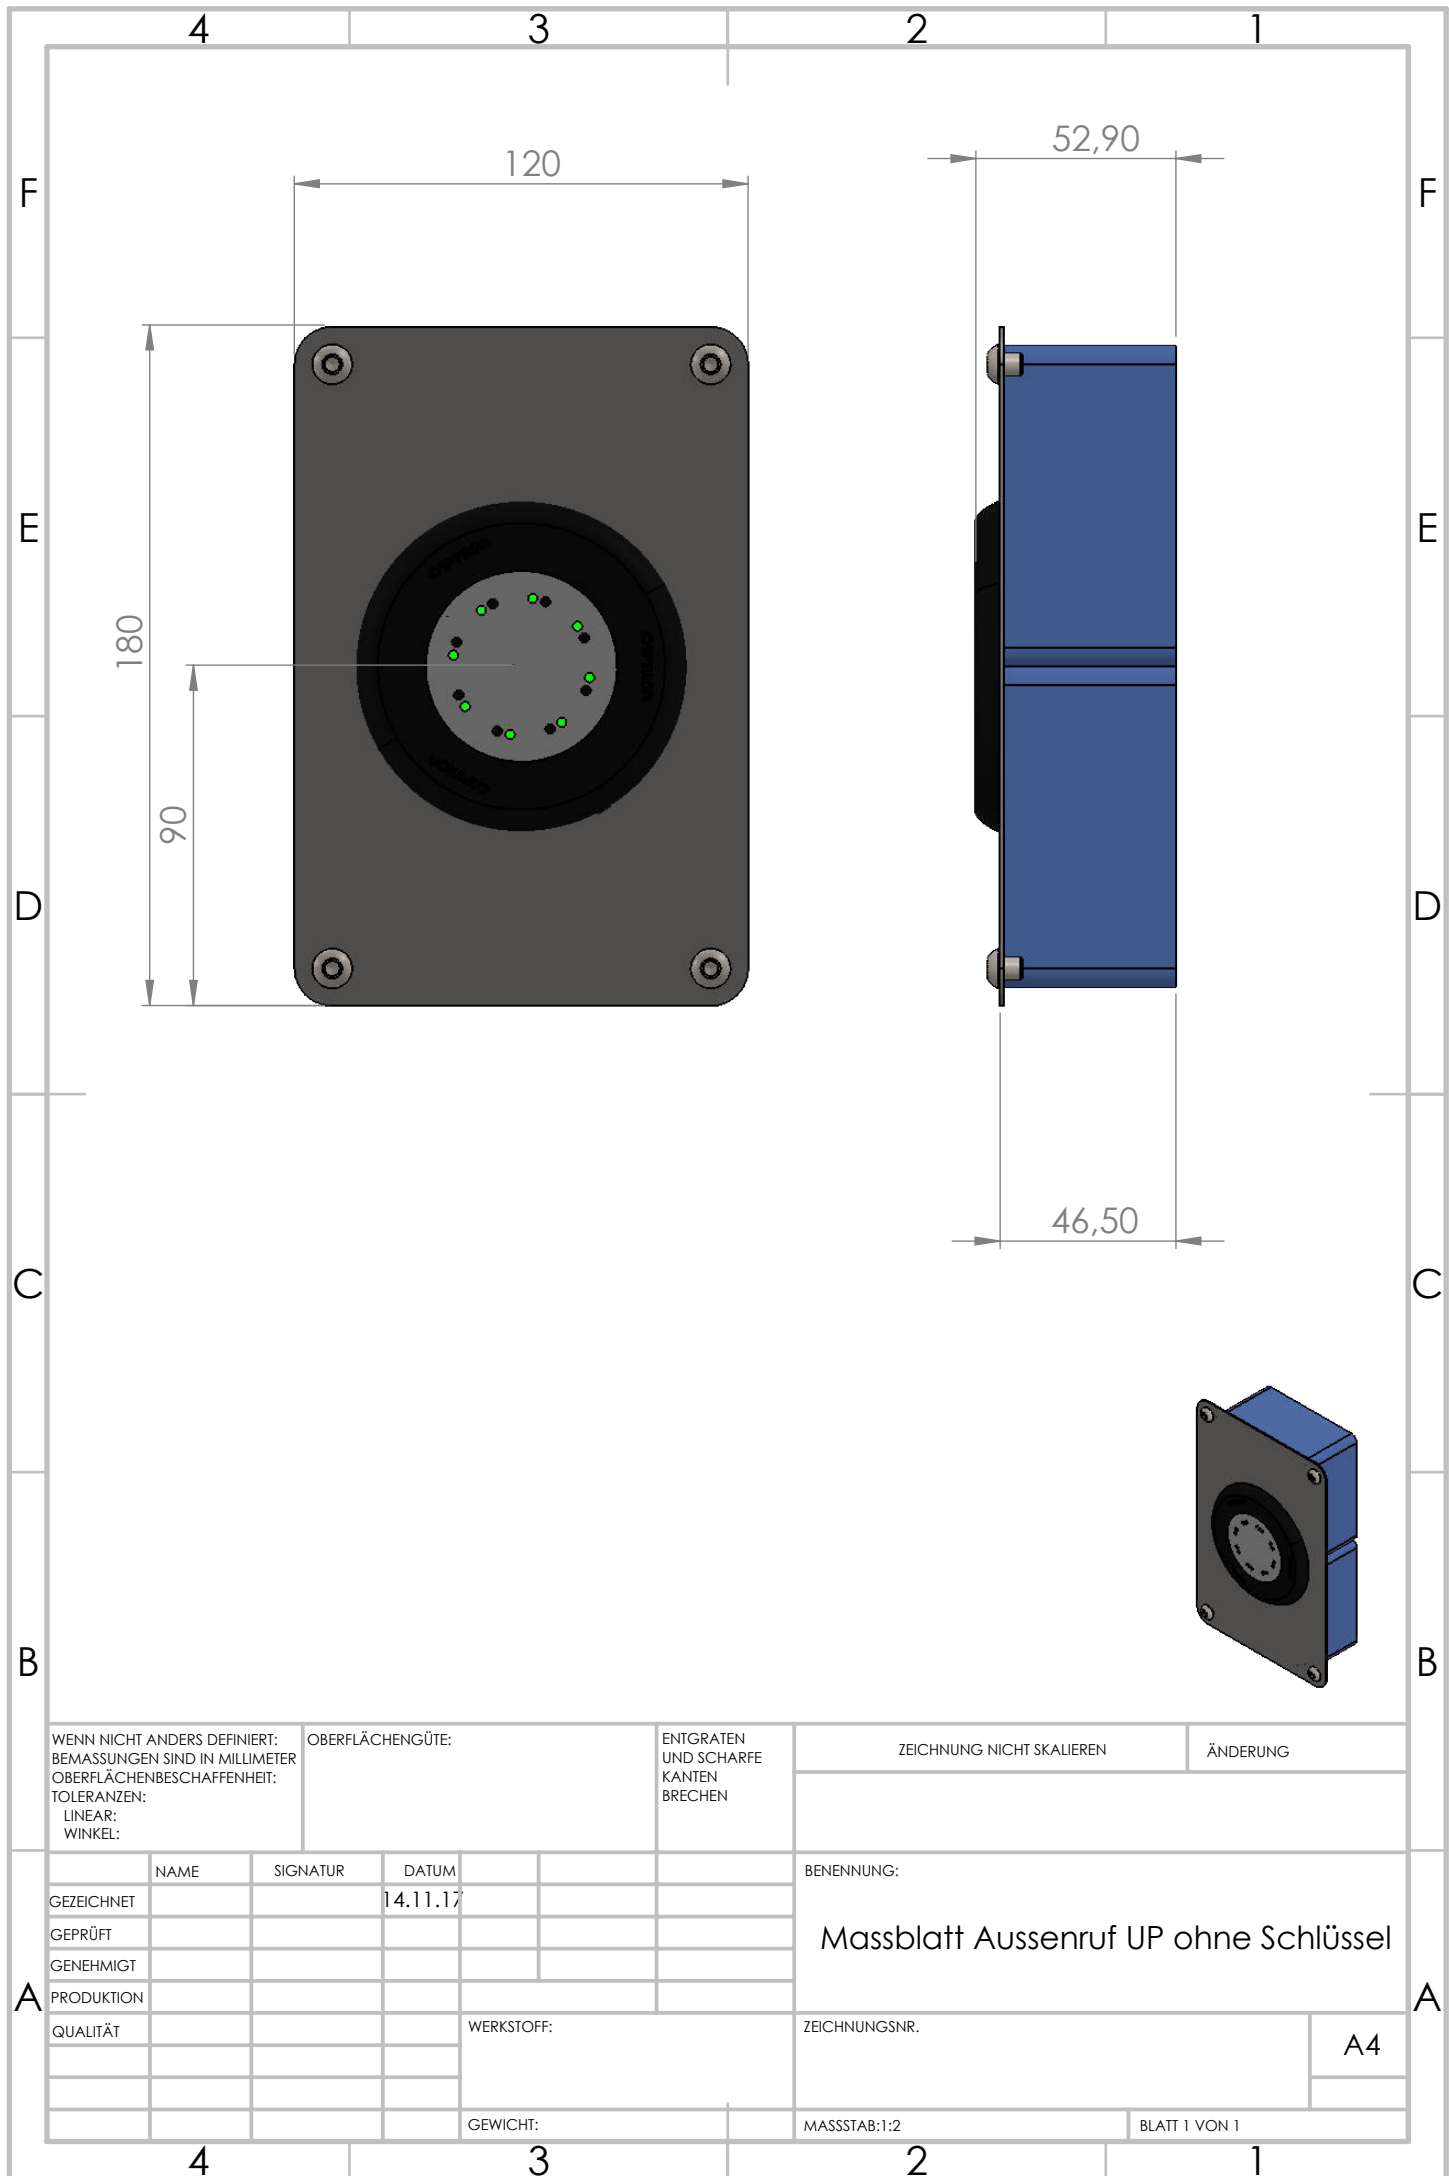

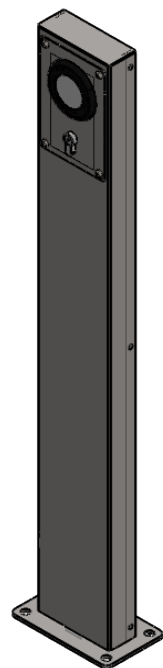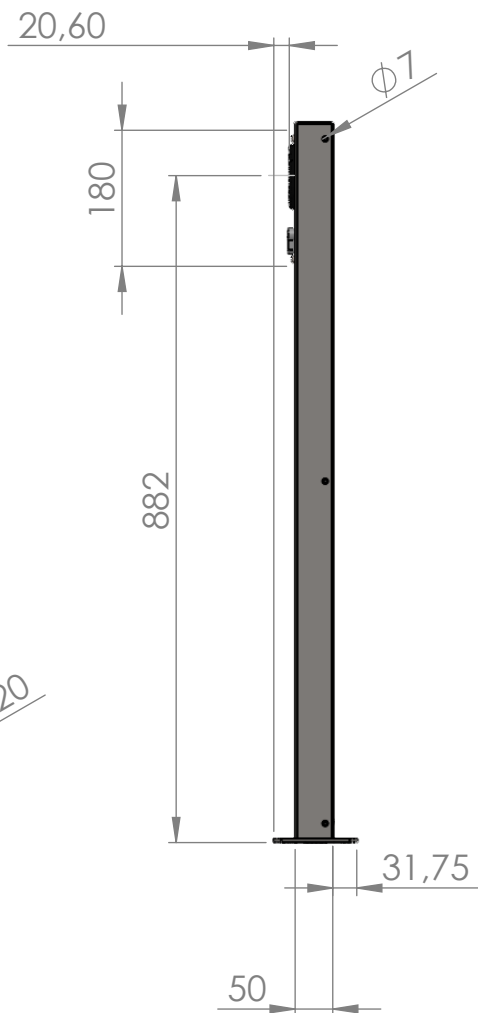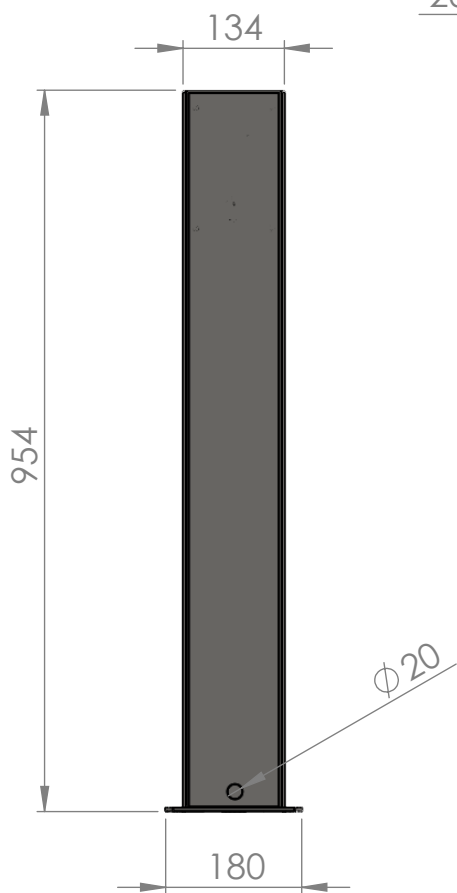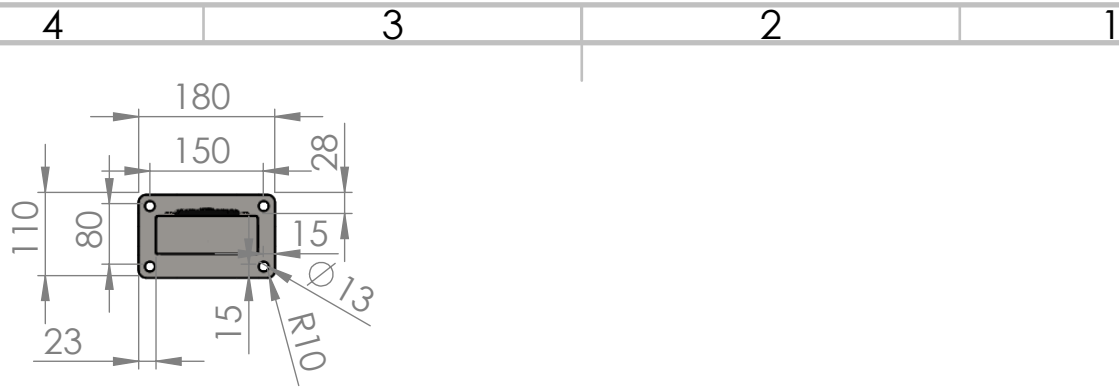

WENN NICHT ANDERS DEFINIERT:
BEMASSUNGEN SIND IN MILLIMETER
OBERFLÄCHENBESCHAFFENHEIT:
TOLERANZEN:
LINEAR:
WINKEL:

OBERFLÄCHENGÜTE:

ENTGRATEN
UND SCHARFE
KANTEN
BRECHEN

ZEICHNUNG NICHT SKALIEREN

ÄNDERUNG

NAME	SIGNATUR	DATUM
GEZEICHNET	???	14.11.17
GEÄNDERT	Schlitt	19.10.18
GENEHMIGT		
PRODUKTION		
QUALITÄT		

WERKSTOFF:

GEWICHT:

BENENNUNG:

Massblatt ZSB Säule

ZEICHNUNGSNR.

MASSSTAB:1:2

BLATT 1 VON 1

A4











